


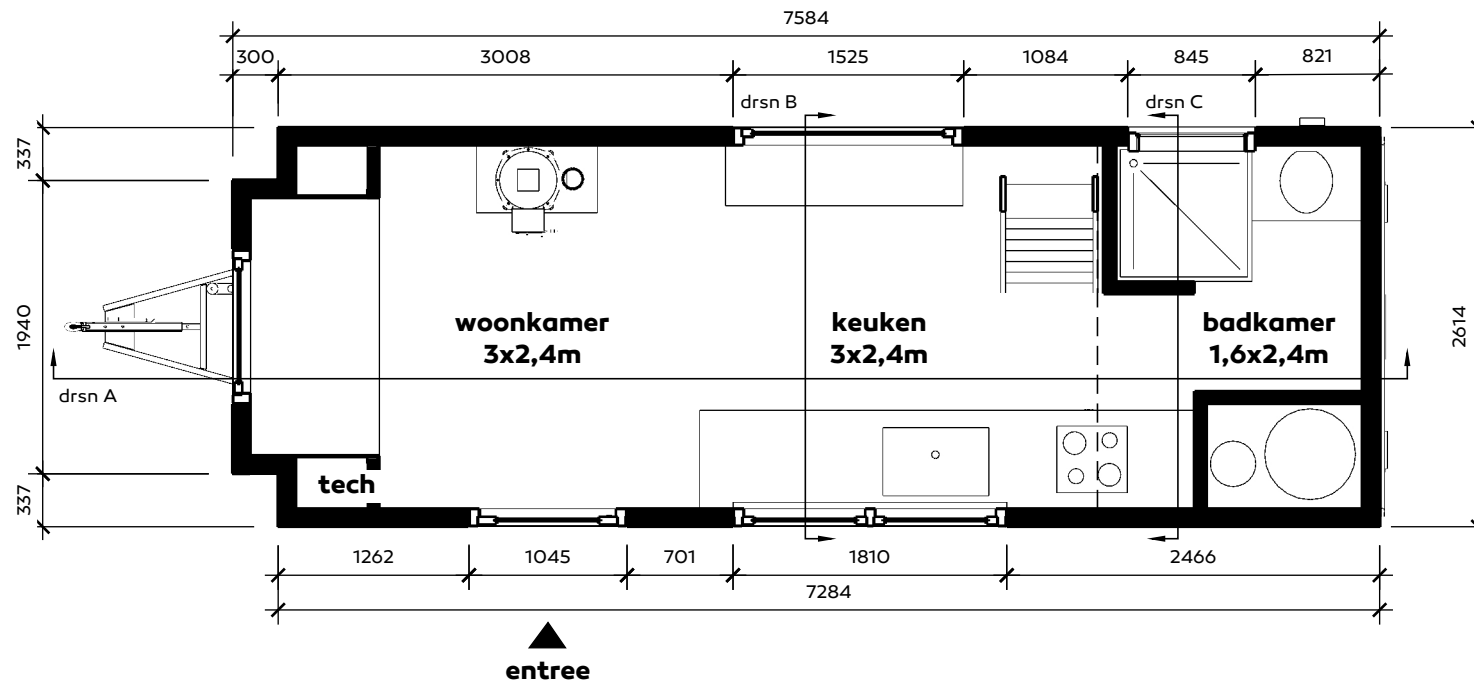

TINY HOUSE MARTIJN

onderwerp
Plattegrond BG

opdrachtgever
Martijn Gorree

datum
27-05-19

wijzigingen
-

-
-


schaal
1:50

papier
A4

blad
01



Jan-Willem van der Male
Schiemond 20-22
3024 EE Rotterdam
info@tinyhouseacademy.nl
06 - 18 75 70 72

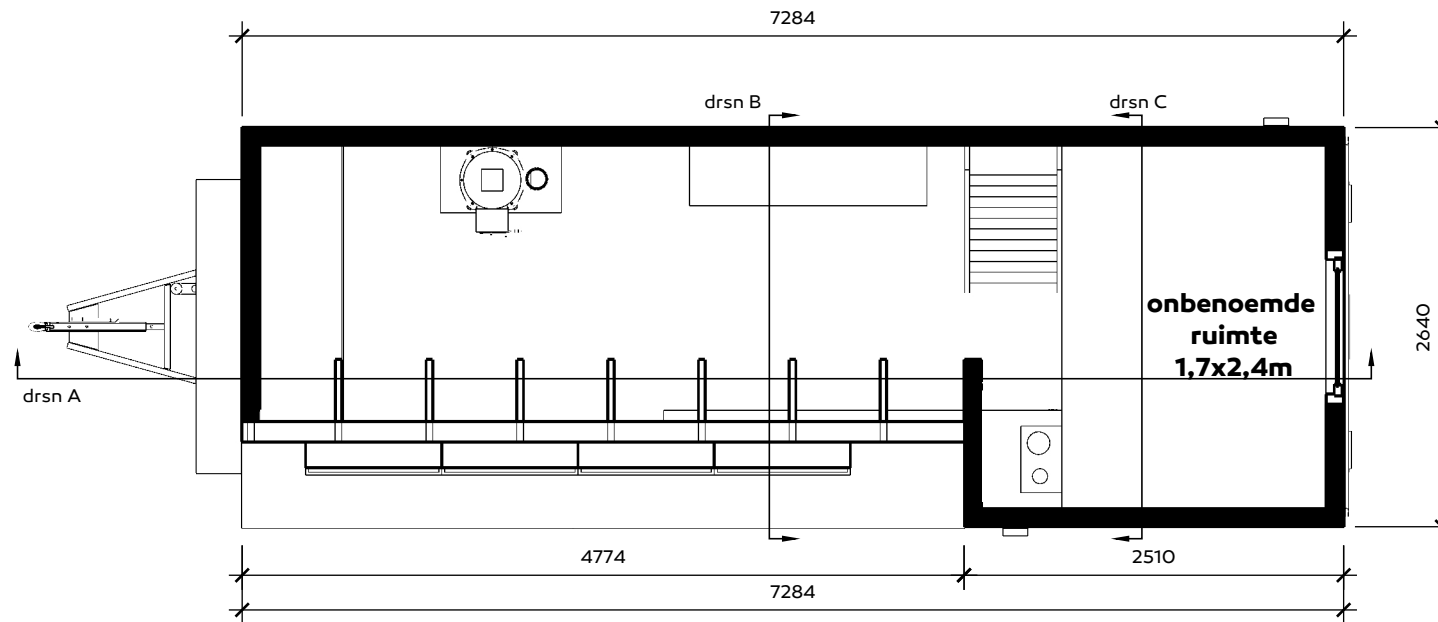

TINY HOUSE MARTIJN

onderwerp
Plattegrond 1E
Loftruimtes

opdrachtgever
Martijn Gorree


datum
27-05-19
wijzigingen
-

schaal
1:50
papier
A4

blad
02



Jan-Willem van der Male
Schiemond 20-22
3024 EE Rotterdam
info@tinyhouseacademy.nl
06 - 18 75 70 72

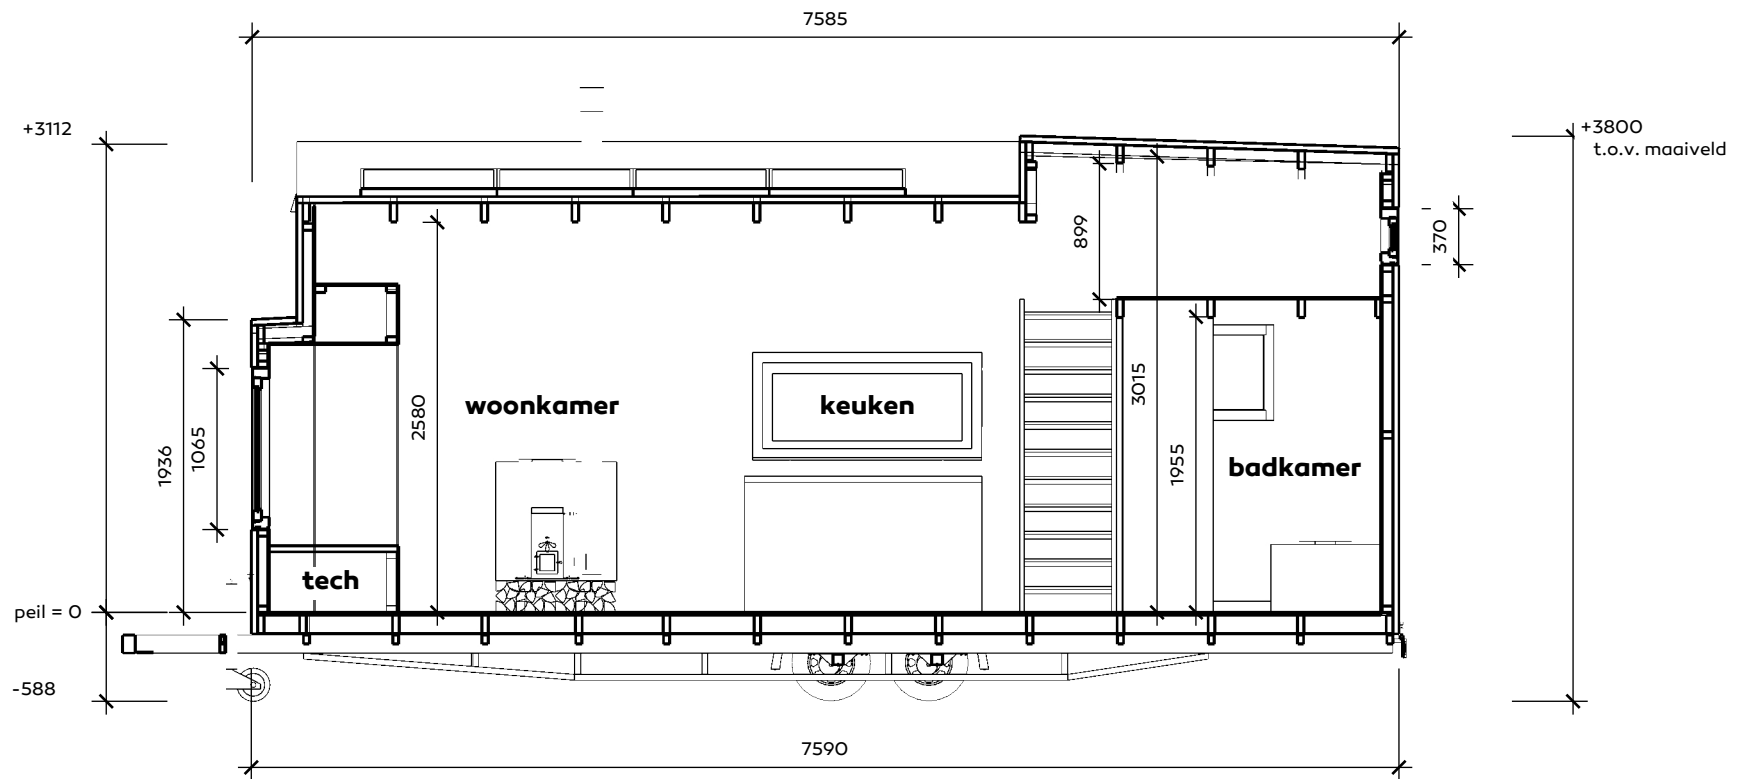

TINY HOUSE MARTIJN

onderwerp
Doorsnede A langs

opdrachtgever
Martijn Gorree

datum
27-05-19

wijzigingen
-

opdrachtgever
-



schaal
1:50

papier
A4

blad
03



Jan-Willem van der Male
Schiemon 20-22
3024 EE Rotterdam
info@tinyhouseacademy.nl
06 - 18 75 70 72

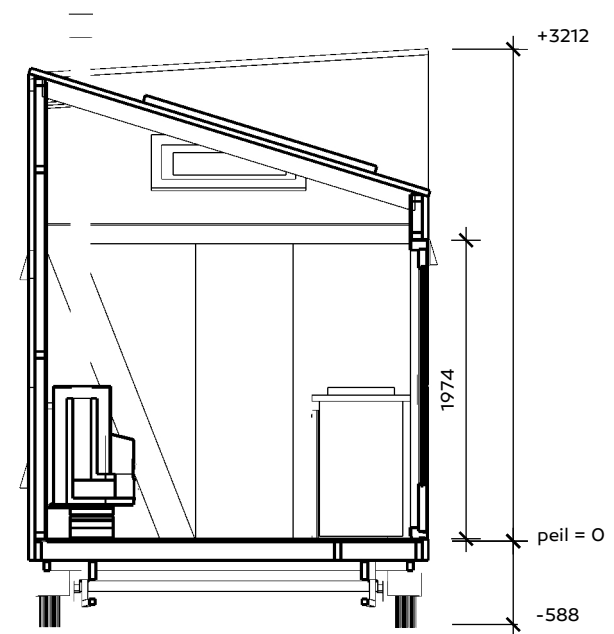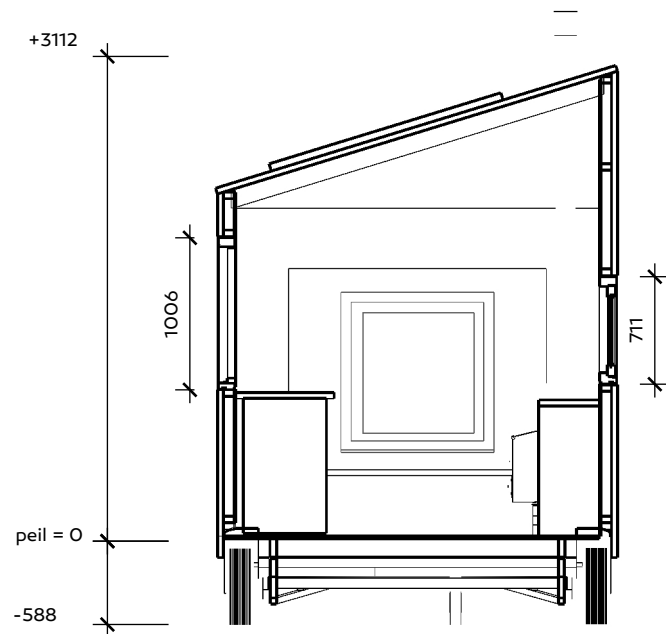

TINY HOUSE MARTIJN

onderwerp
Doorsnede B dwars
Doorsnede C dwars

datum
27-05-19

wijzigingen
-


opdrachtgever
Martijn Gorree

schaal
1:50
papier
A4

blad
04



Jan-Willem van der Male
Schiemond 20-22
3024 EE Rotterdam
info@tinyhouseacademy.nl
06 - 18 75 70 72

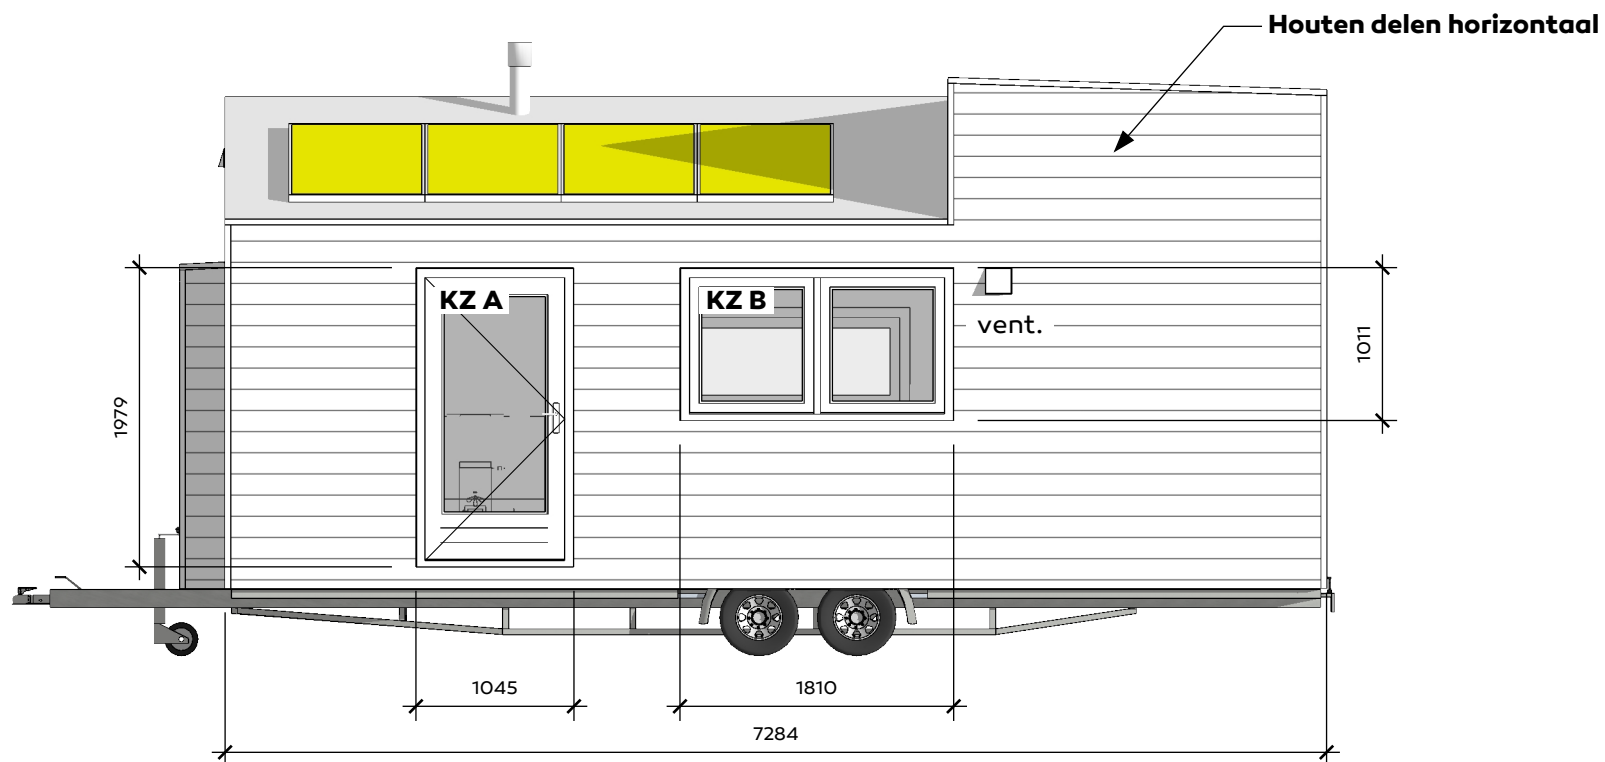

TINY HOUSE MARTIJN

onderwerp
Aanzicht zuidzijd

datum
27-05-19

schaal
1:50

wijzigingen

papier

-

A4

opdrachtgever
Martijn Gorree

-


blad

-

05



Jan-Willem van der Male
Schiemond 20-22
3024 EE Rotterdam
info@tinyhouseacademy.nl
06 - 18 75 70 72

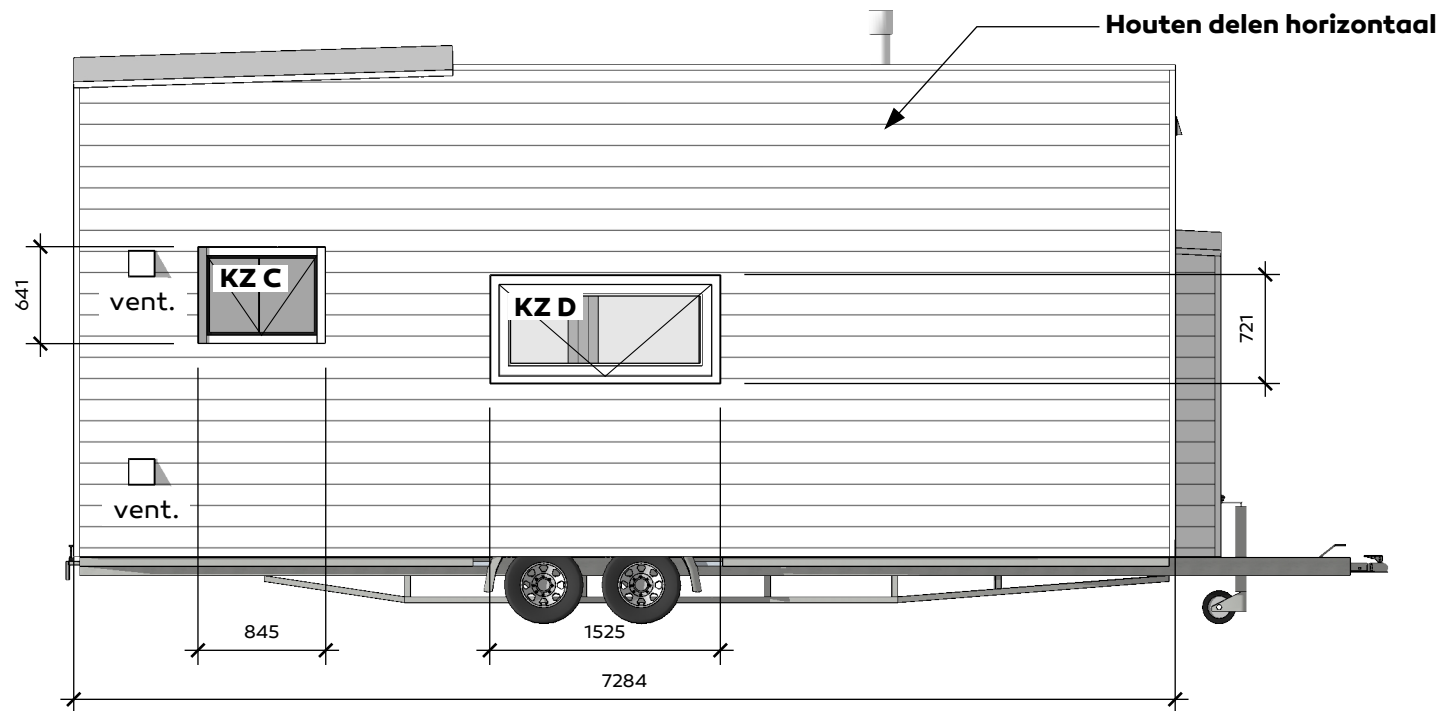

TINY HOUSE MARTIJN

onderwerp
Aanzicht noordzijde



opdrachtgever
Martijn Gorree

datum
27-05-19
wijzigingen
-

schaal
1:50
papier
A4
blad
06



Jan-Willem van der Male
Schiemondd 20-22
3024 EE Rotterdam
info@tinyhouseacademy.nl
06 - 18 75 70 72

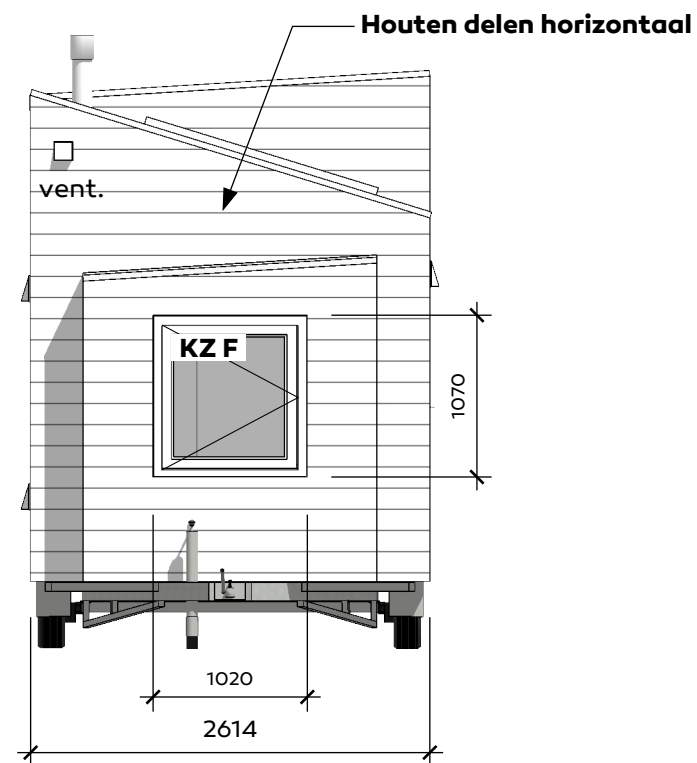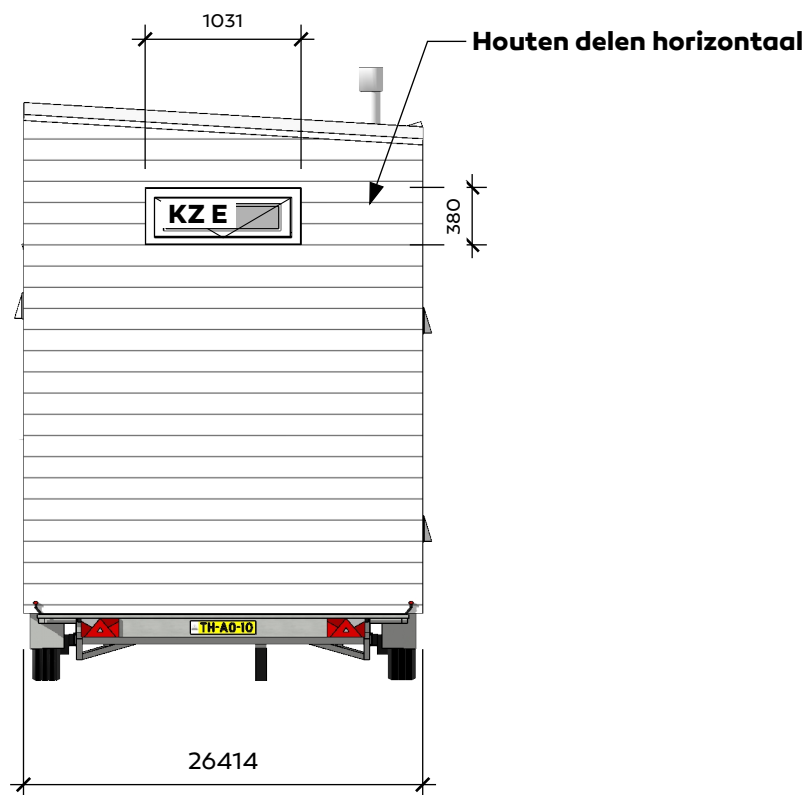

TINY HOUSE MARTIJN

onderwerp
Aanzicht oostzijde
Aanzicht westzijde


opdrachtgever
Martijn Gorree

datum
27-05-19
wijzigingen
-
-
-

schaal
1:50
papier
A4
blad
07



Jan-Willem van der Male
Schiemon 20-22
3024 EE Rotterdam
info@tinyhouseacademy.nl
06 - 18 75 70 72

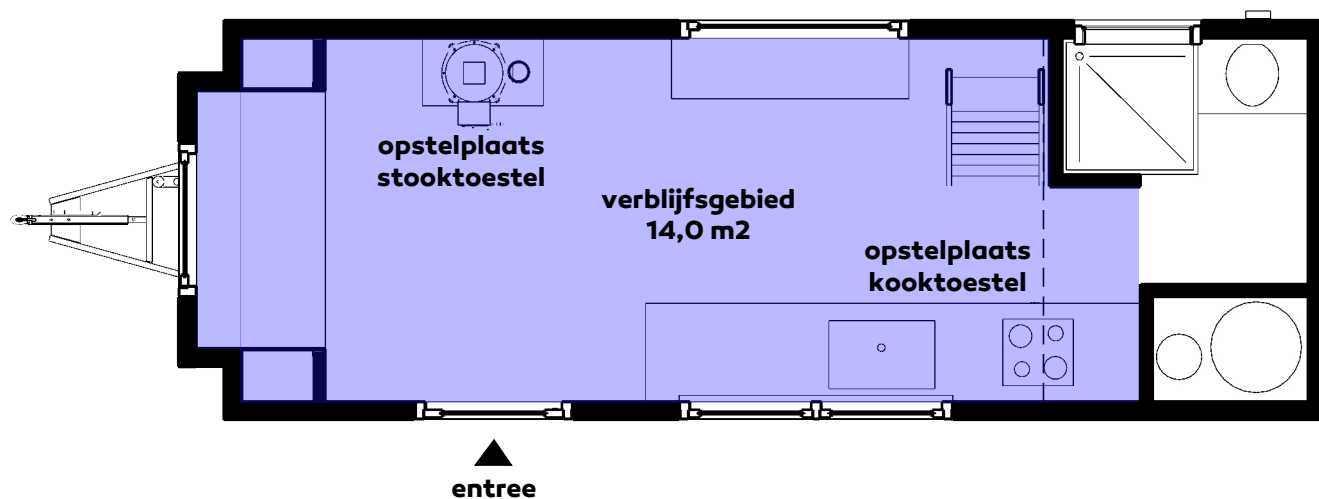

TINY HOUSE MARTIJN

onderwerp
Verblijfsgebied
Verblijfsruimte

datum
27-05-19

wijzigingen

-

opdrachtgever
Martijn Gorree


schaal
1:50

papier
A4

blad
08



Jan-Willem van der Male
Schiemond 20-22
3024 EE Rotterdam
info@tinyhouseacademy.nl
06 - 18 75 70 72

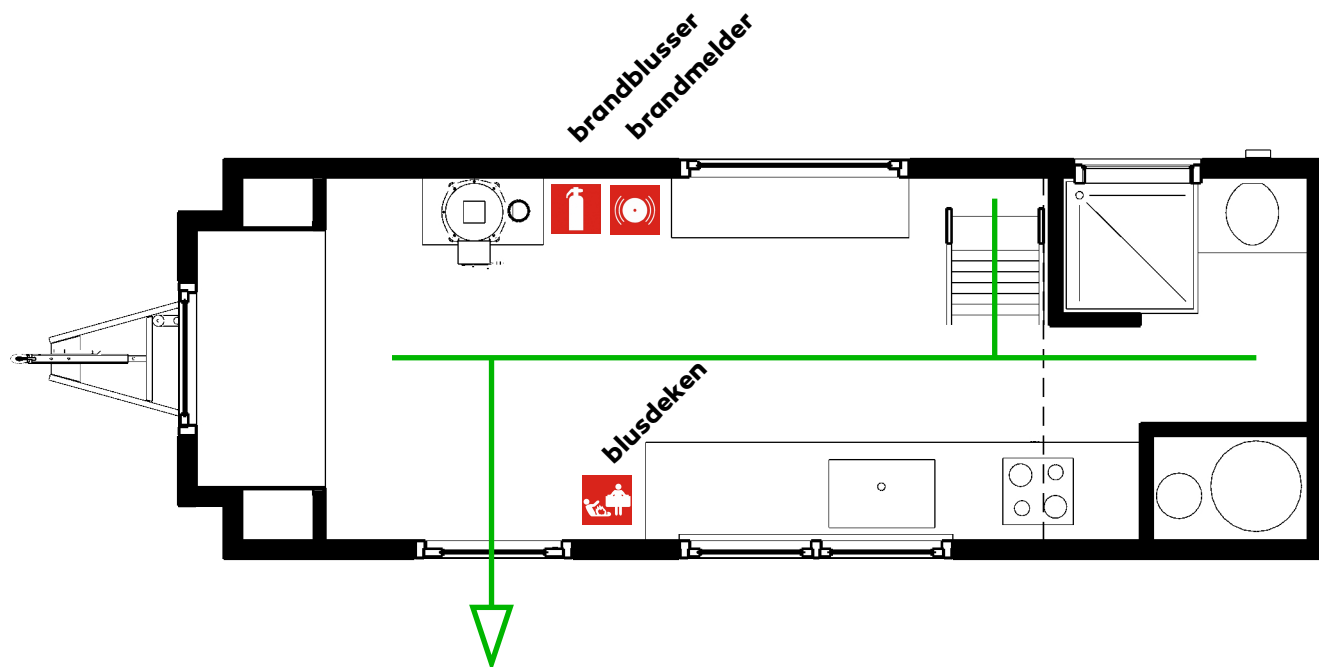

TINY HOUSE MARTIJN

onderwerp
Vluchtroute
Brandveiligheid

datum
27-05-19

wijzigingen

-

opdrachtgever
Martijn Gorree

schaal
1:50

papier
A4

blad
09



Jan-Willem van der Male
Schiemond 20-22
3024 EE Rotterdam
info@tinyhouseacademy.nl
06 - 18 75 70 72



TINY HOUSE MARTIJN

onderwerp
Impressie Zuid-Oost
Impressie Noord-West


opdrachtgever
Martijn Gorree

datum
27-05-19
wijzigingen
-

schaal
nvt
papier
A4
blad
10



Jan-Willem van der Male
Schiemon 20-22
3024 EE Rotterdam
info@tinyhouseacademy.nl
06 - 18 75 70 72

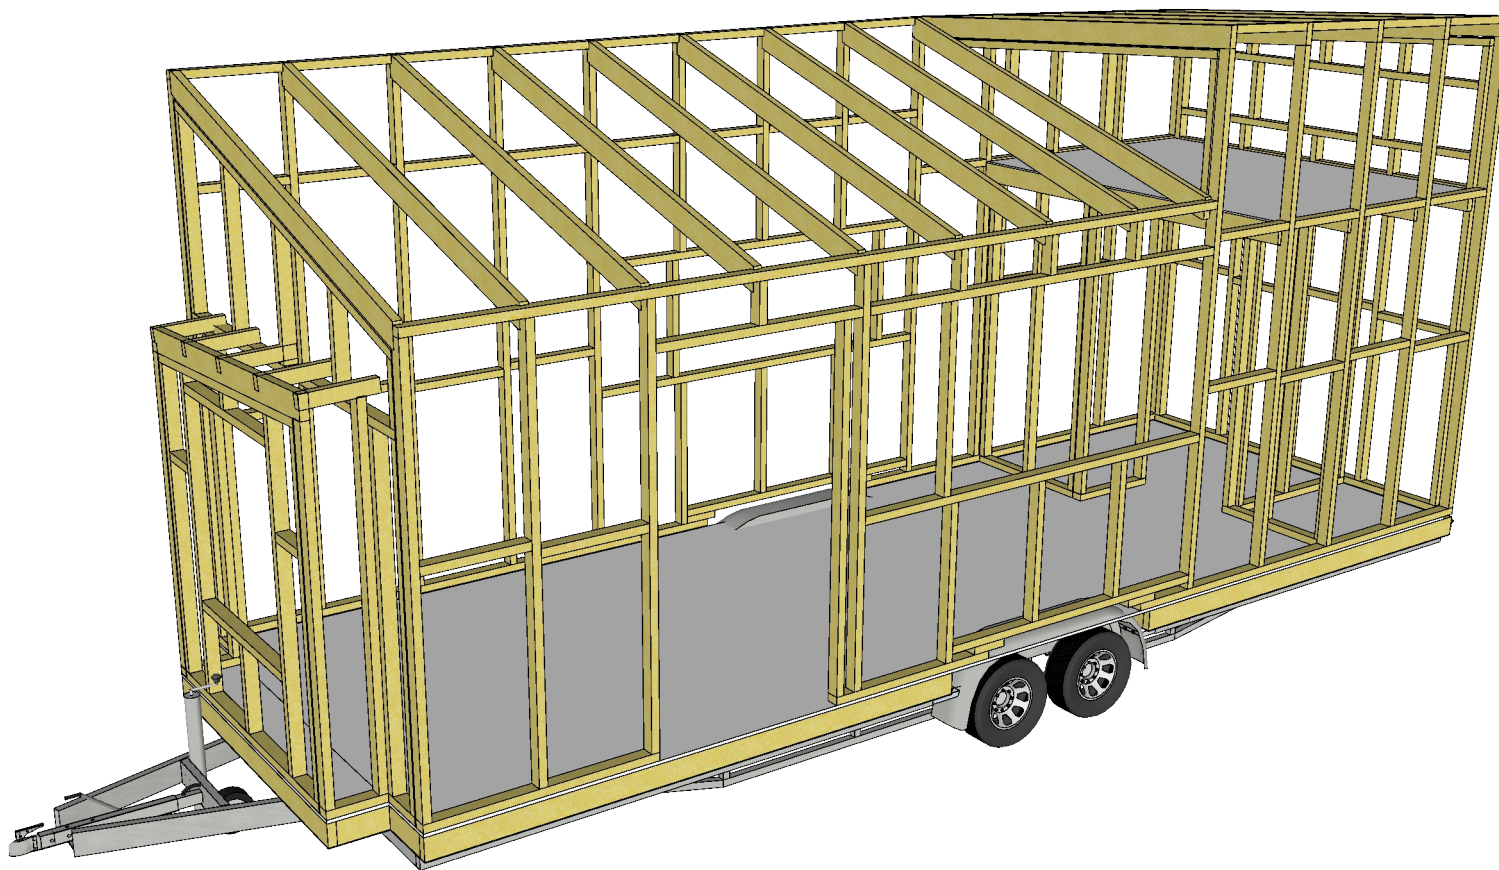

TINY HOUSE MARTIJN

onderwerp
Impressie Houtskelet framing

opdrachtgever
Martijn Gorree

datum
27-05-19

wijzigingen
-

-
-


schaal
nvt

papier
A4

blad
11



Jan-Willem van der Male
Schiemon 20-22
3024 EE Rotterdam
info@tinyhouseacademy.nl
06 - 18 75 70 72

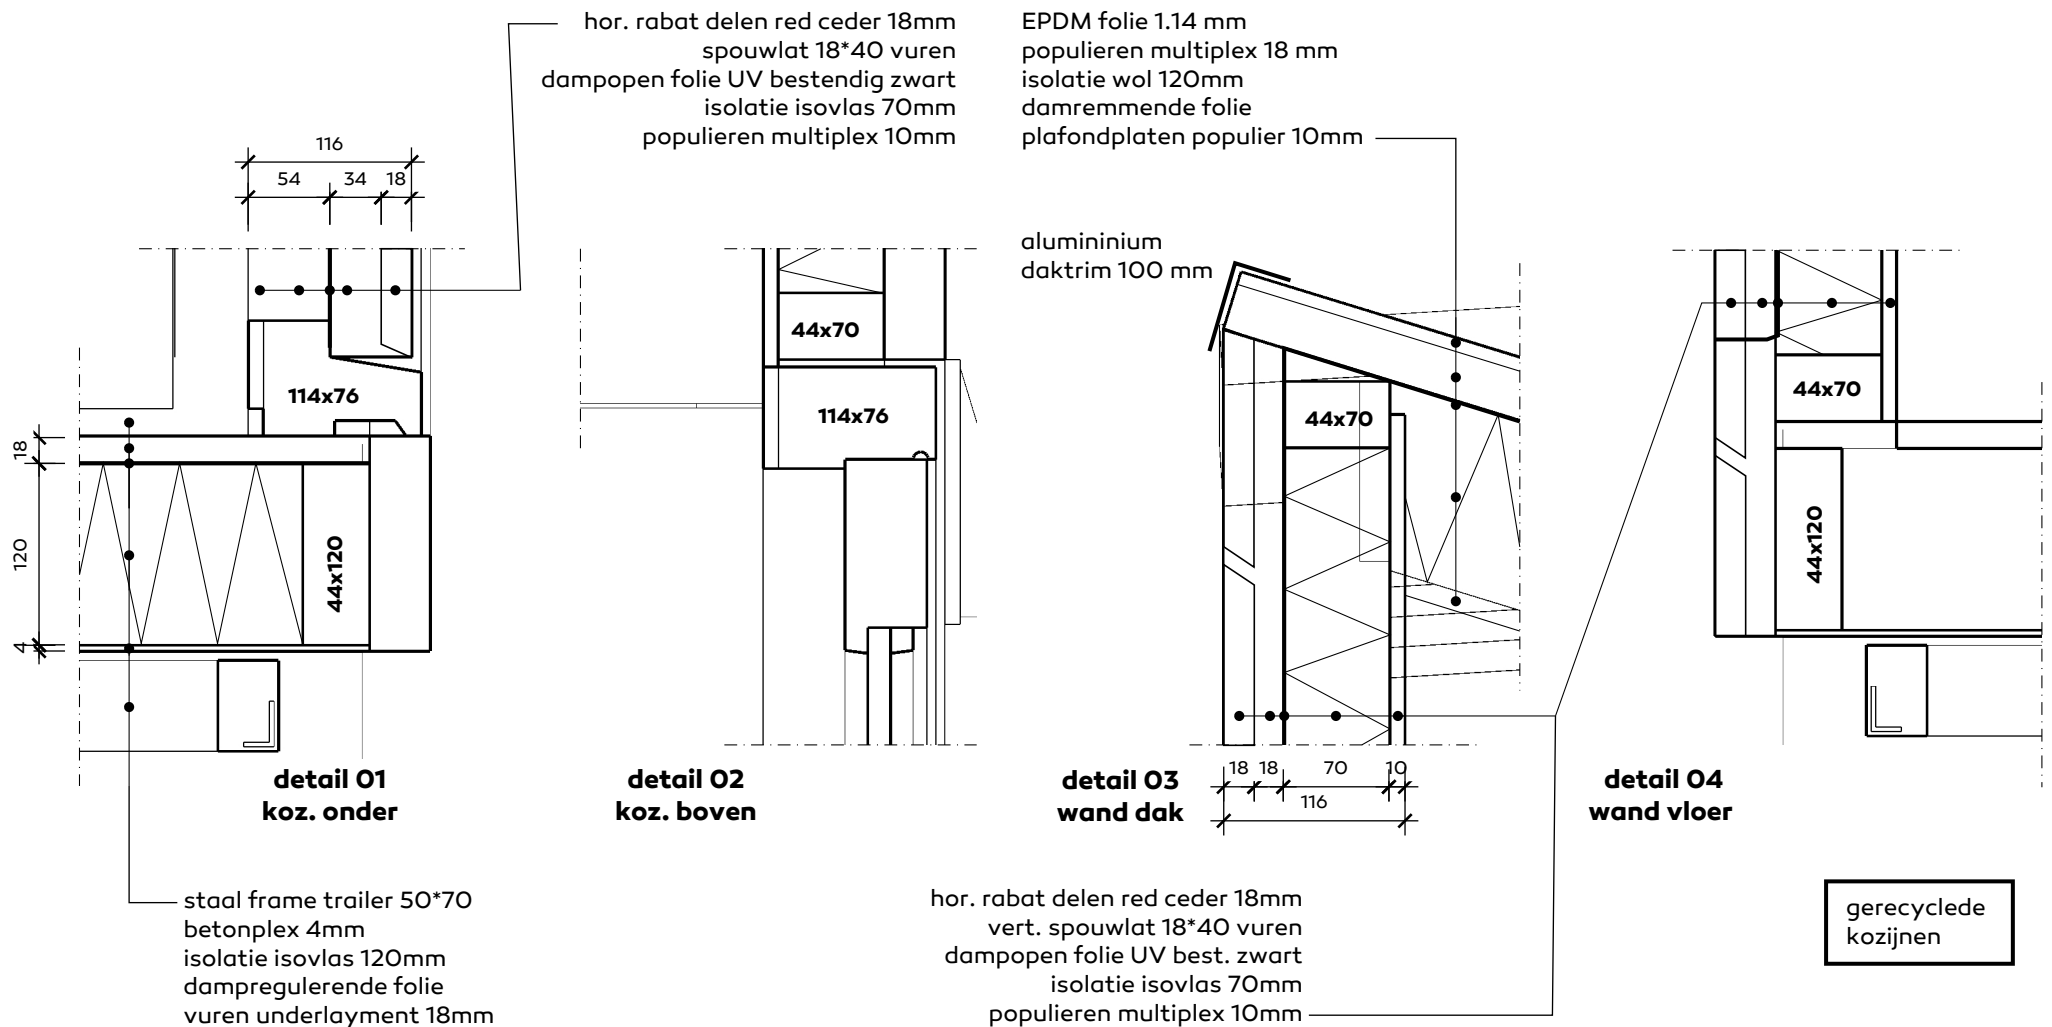

TINY HOUSE MARTIJN

onderwerp
Detail O1 kozijn
Detail O2 kozijn boven
Detail O3 wand dak
Detail O4 onderwand vloer
opdrachtgever
Martijn Gorree

datum
27-05-19
wijzigingen
-
-

schaal
1:5
papier
A4
blad
12



Jan-Willem van der Male
Schiemon 20-22
3024 EE Rotterdam
info@tinyhouseacademy.nl
06 - 18 75 70 72