




ZIJAAZICHT




VOORAANZICHT

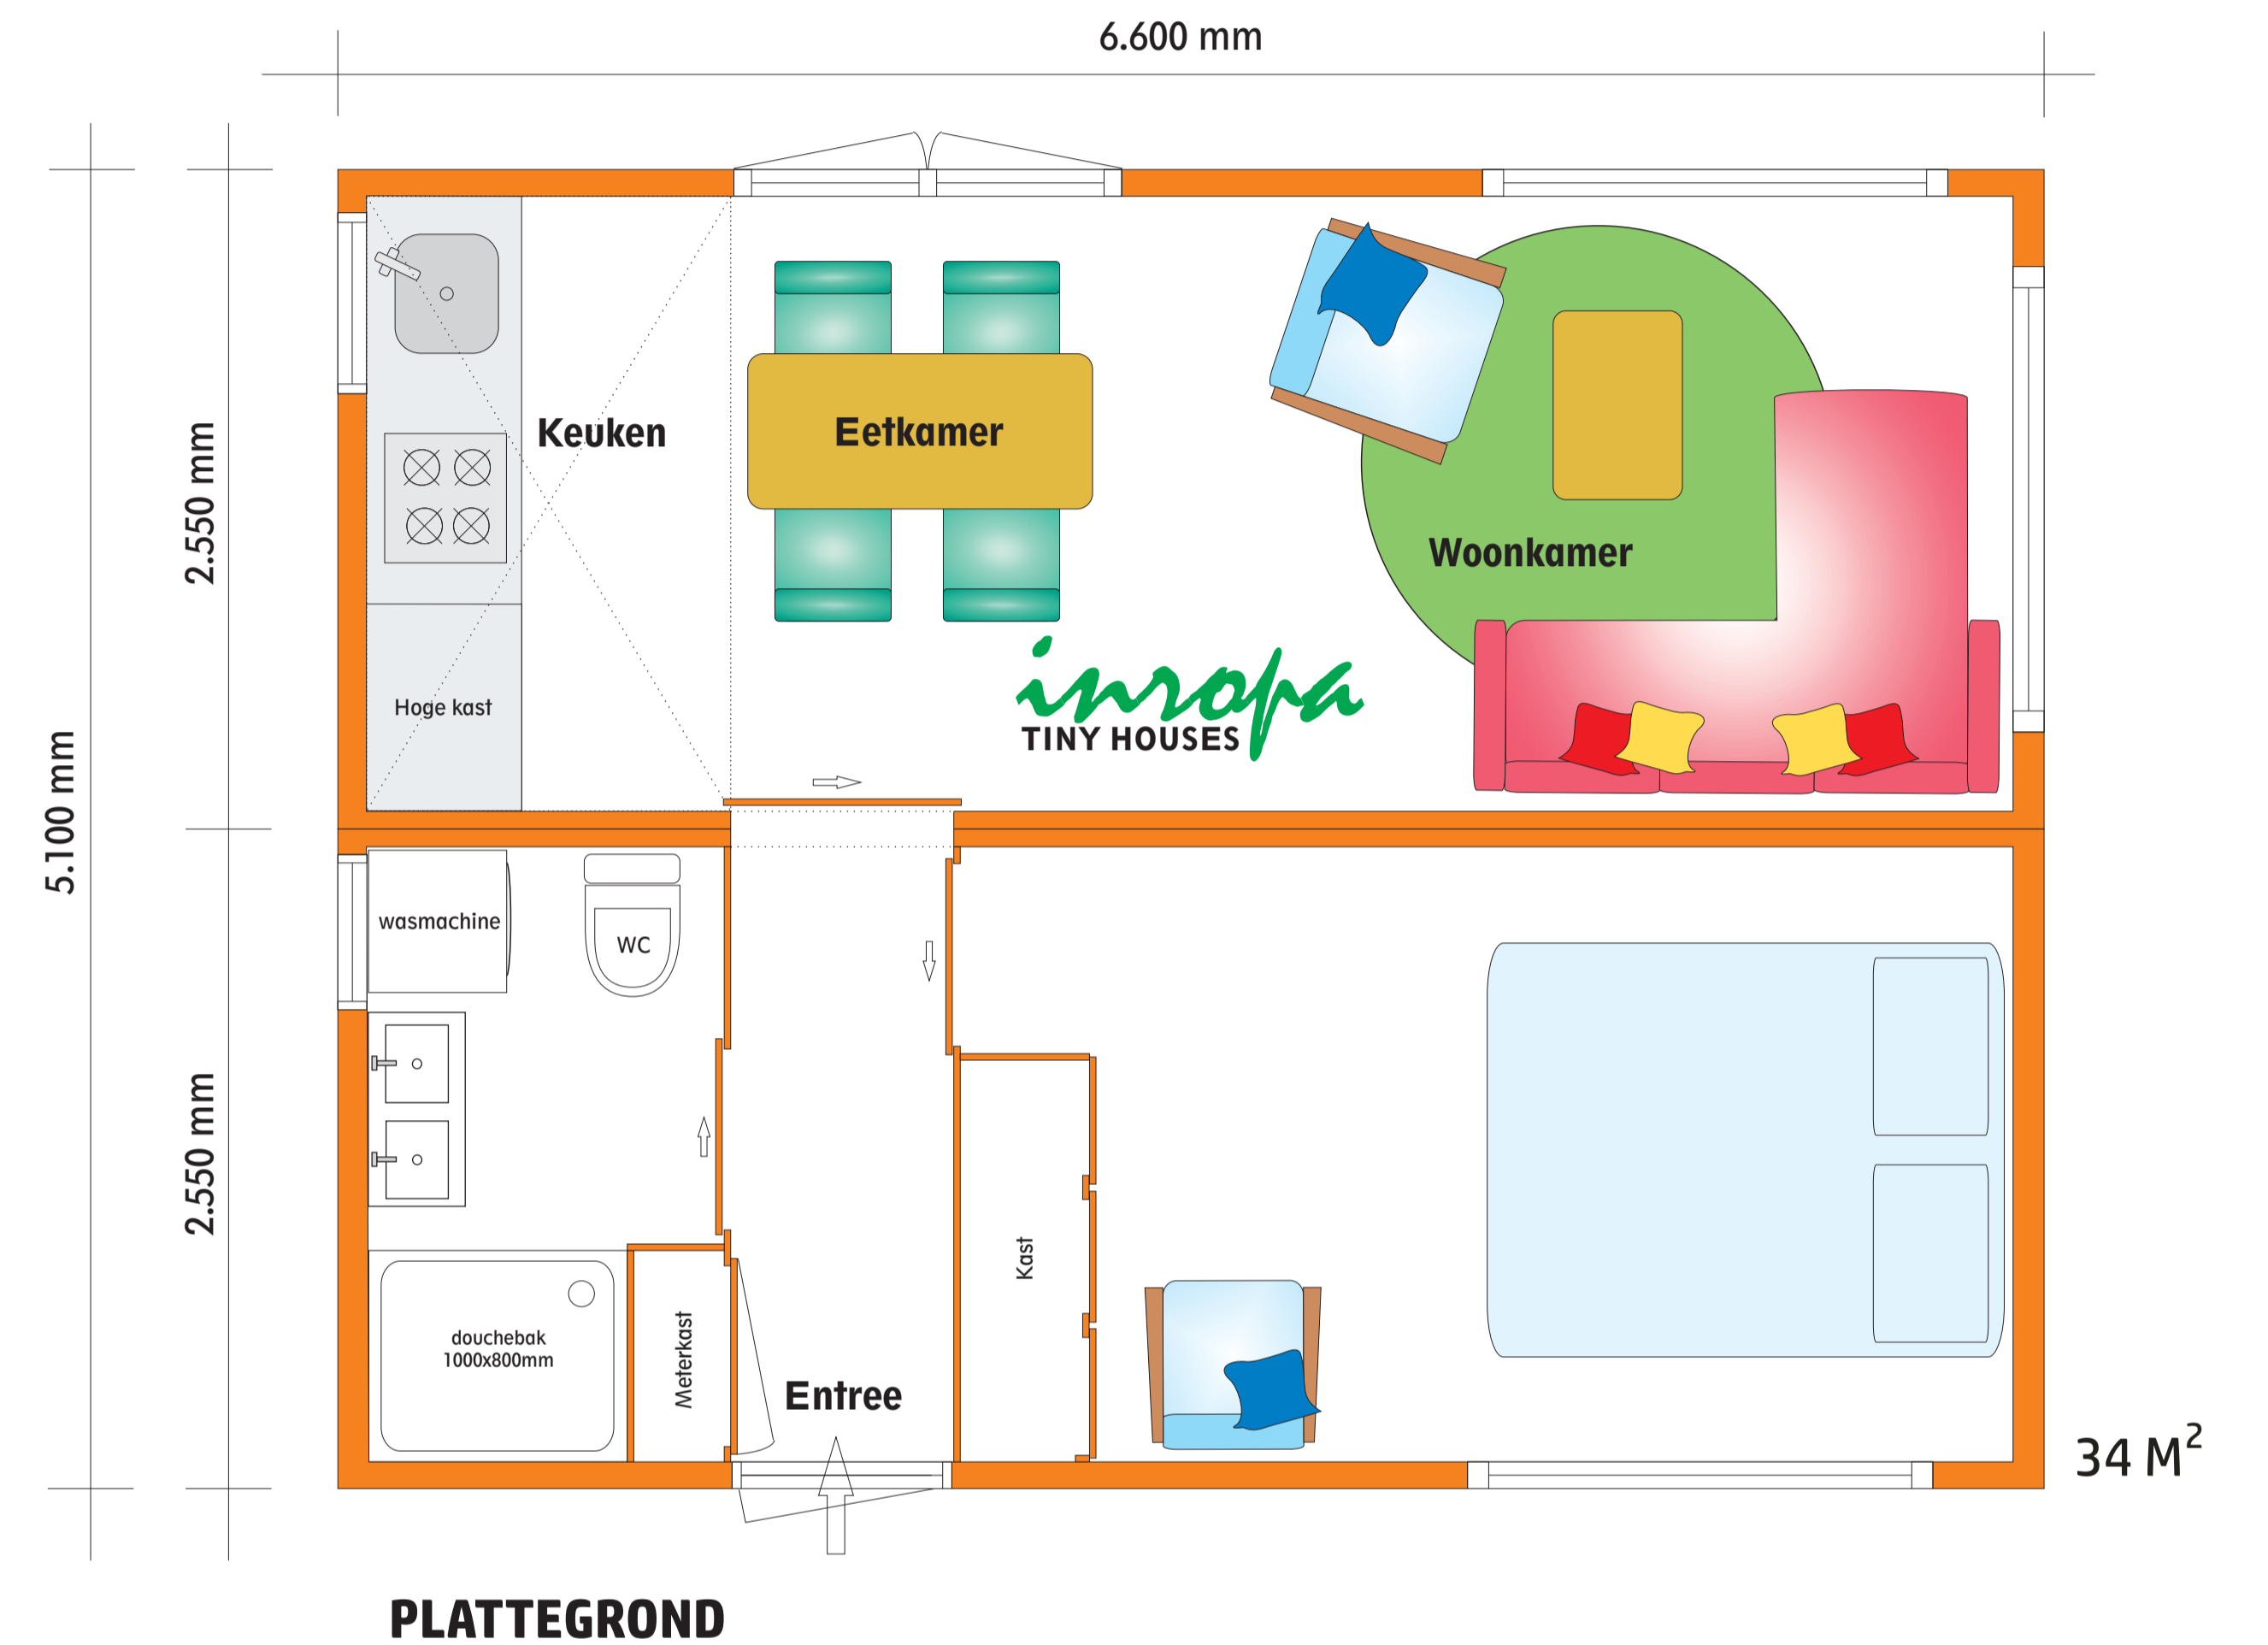

PLATTEGROND

INROPA Modular Twin 34

Voldoet aan eisen BBL (besluit bouwwerken leefomgeving) *

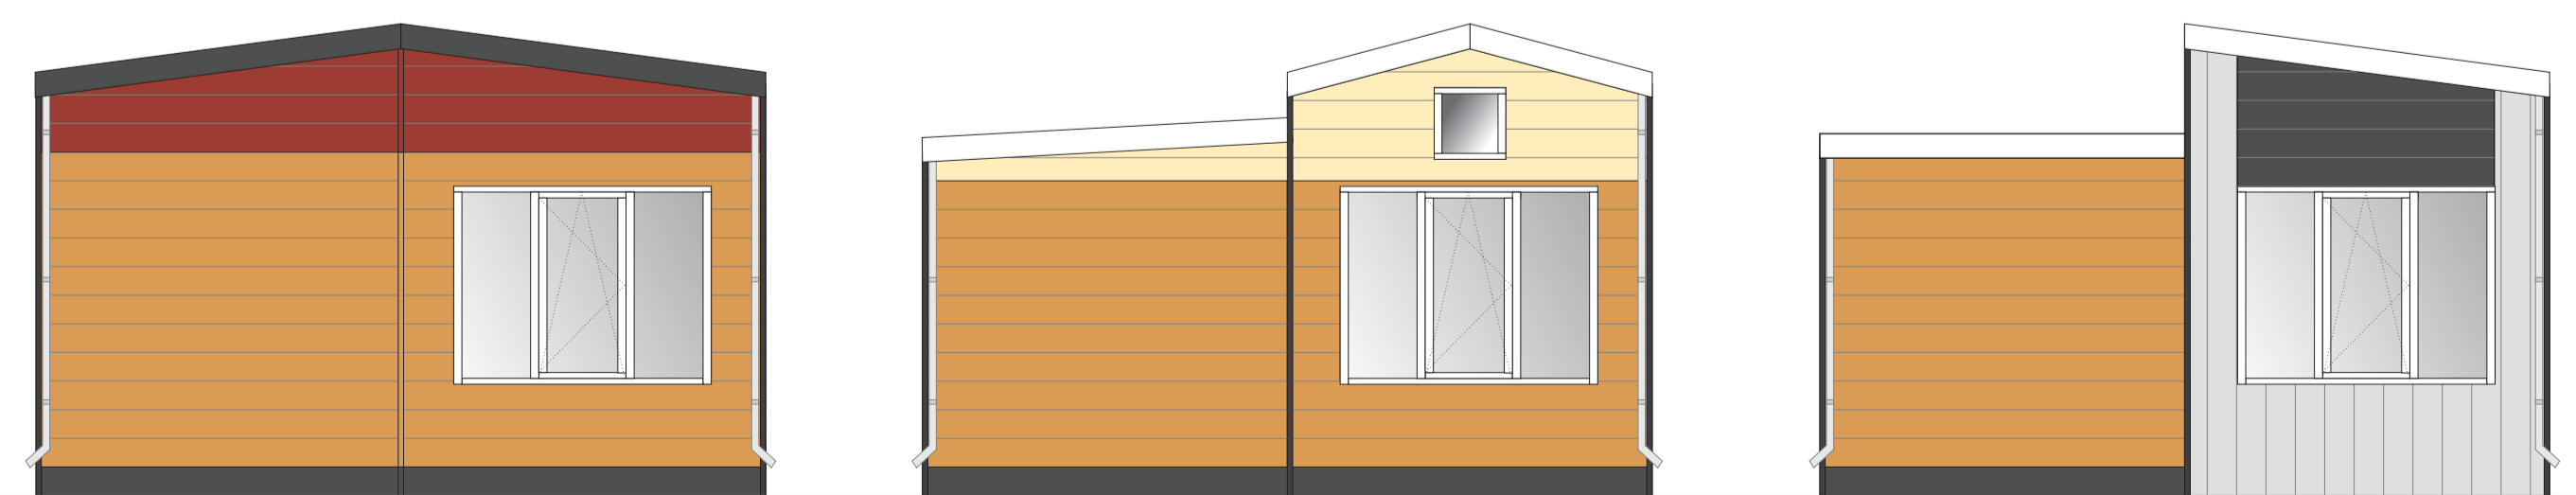

Verschillende kleurstellingen en dakvormen mogelijk

Legenda buitenafwerking:

- gevelbekleding douglas met natuurlijke houtwaxbeits, kleur eiken lazuur (met zichtbare houtnerf)
- gevelbekleding douglas met natuurlijke houtwaxbeits, kleur dennengroen (dekkend)
- boeien douglas met natuurlijke houtwaxbeits, kleur leisteen grijs (dekkend)
- kozijnen: buitenzijde leisteen grijs, binnenzijde wit
- dakbedekking EPDM antraciet