





www.burostilma.nl
wstilma@burostilma.nl
+31(0)639762168
Concordia 1
4416 HC Kruiningen

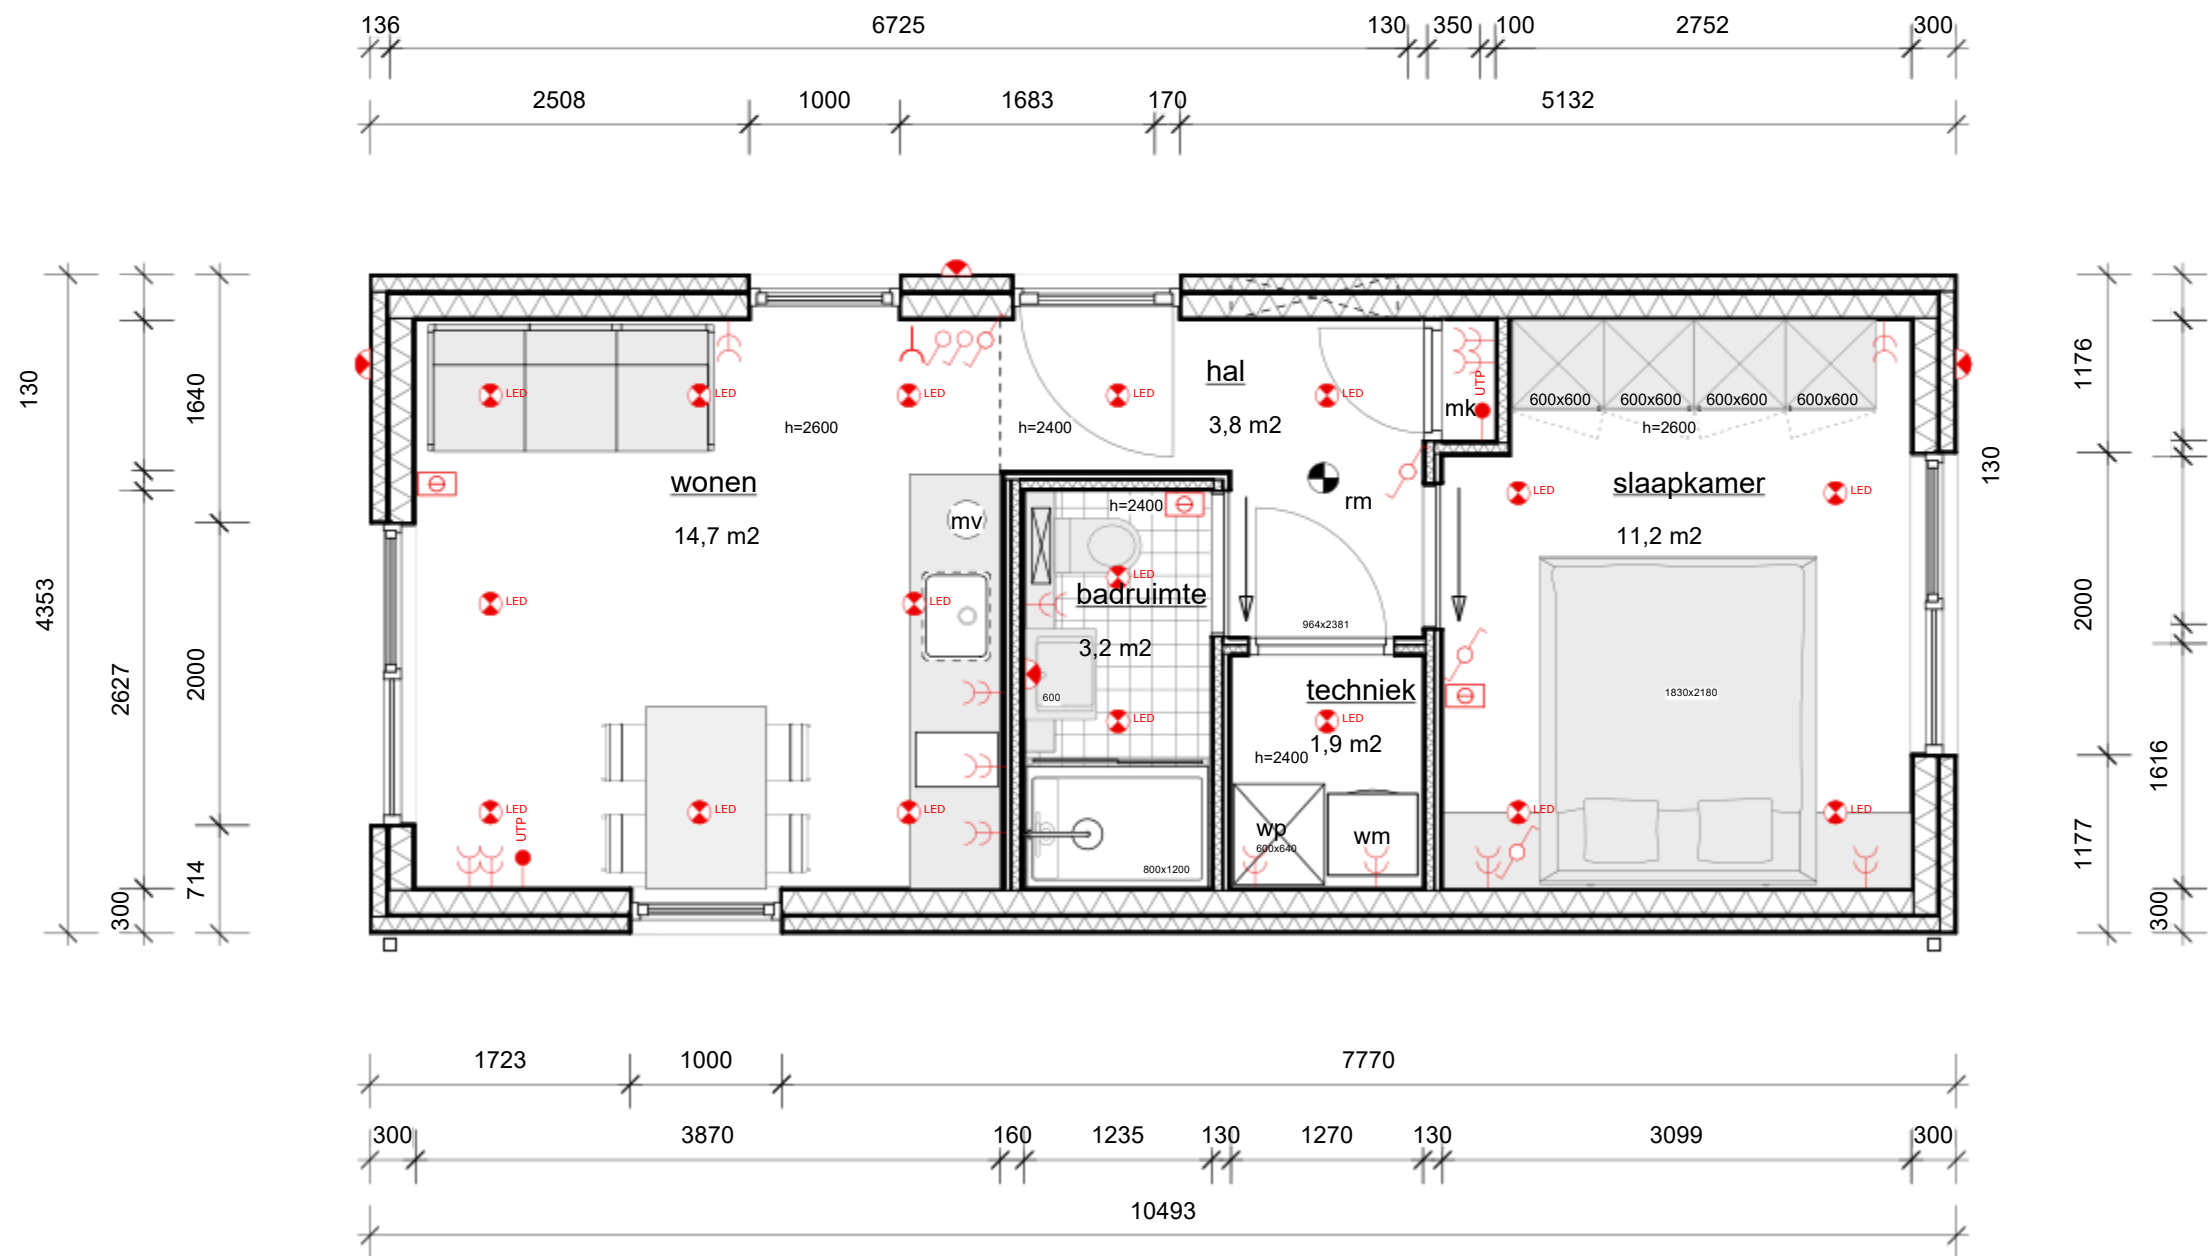

TYPE 1

NUMMER 202583
SCHAAL 1:50
PROJECT BUITENPLAATS
OPDRACHTGEVER CPO OOSTERWOLD

AFM. A3
TEKENING NUMMER V1
REV
DATUM 29.03.2026

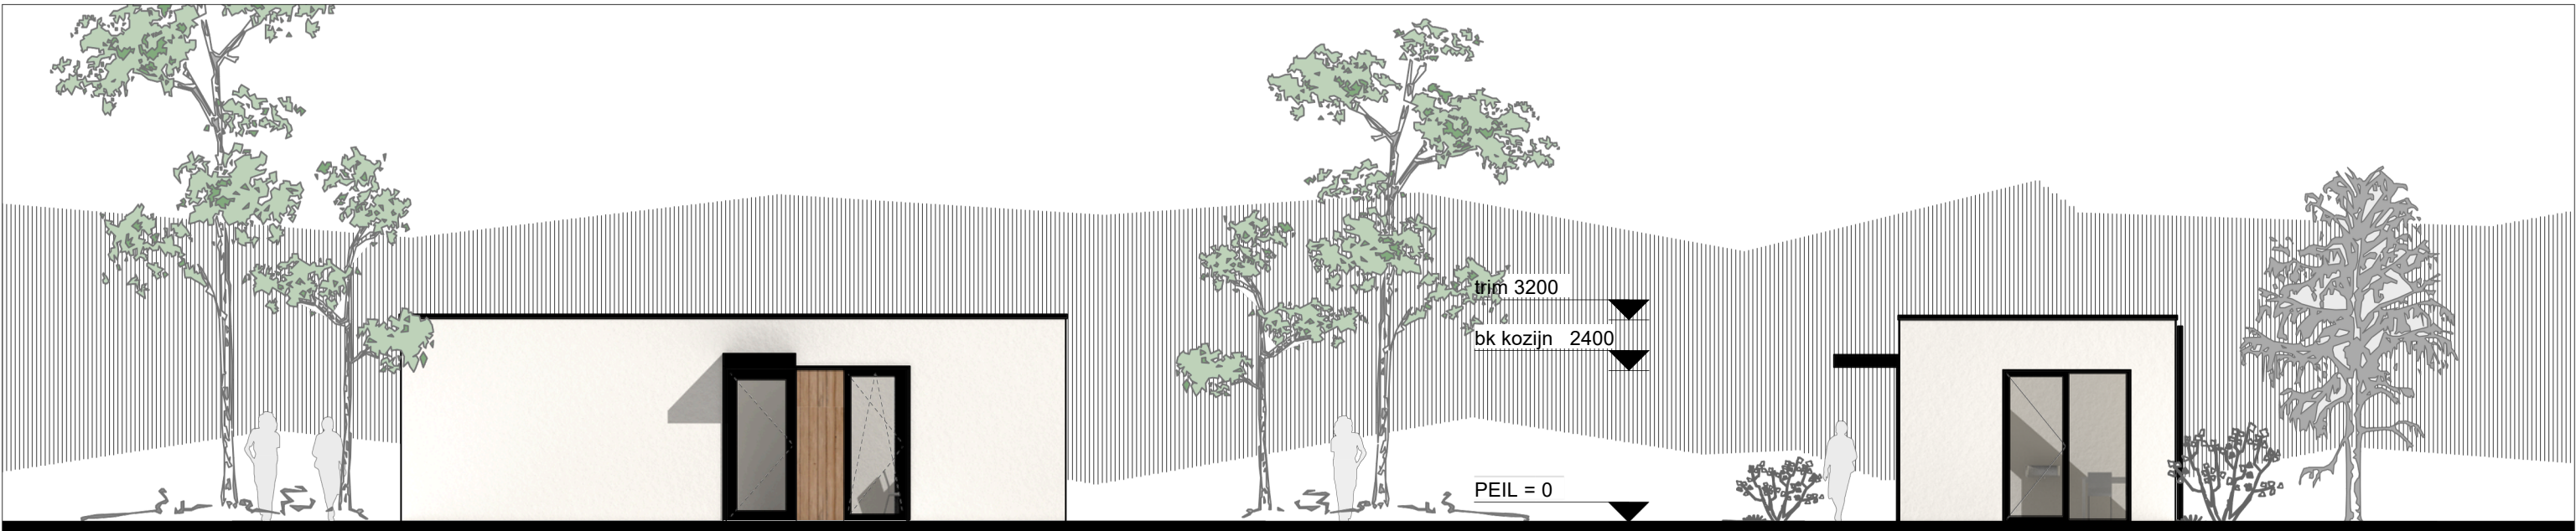


VOOR AANZICHT

RECHTER AANZICHT




LINKER AANZICHT

ACHTER AANZICHT

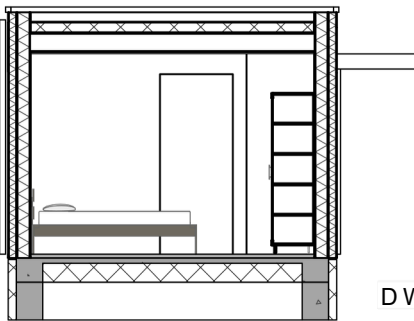

DWARS DOORSNEDE

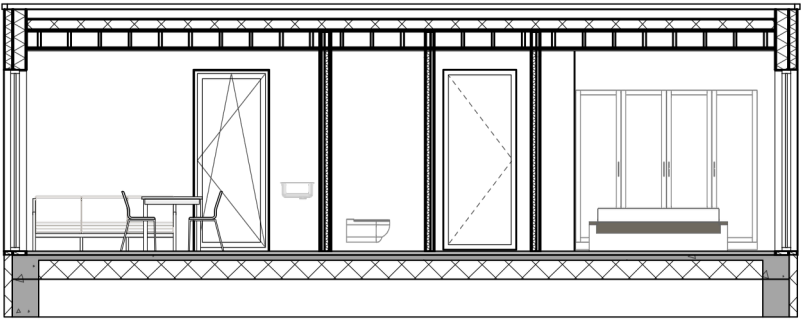

LANGS DOORSNEDE

www.burostilma.nl
wstilma@burostilma.nl
+31(0)639762168
Concordia 1
4416 HC Kruiningen

STILMA
ARCHITECTENburo

TYPE 1

NUMMER 202583
SCHAAL 1:100
PROJECT BUITENPLAATS
OPDRACHTGEVER CPO OOSTERWOLD

AFM. A3
TEKENING NUMMER V2
REV
DATUM 29.03.2026