



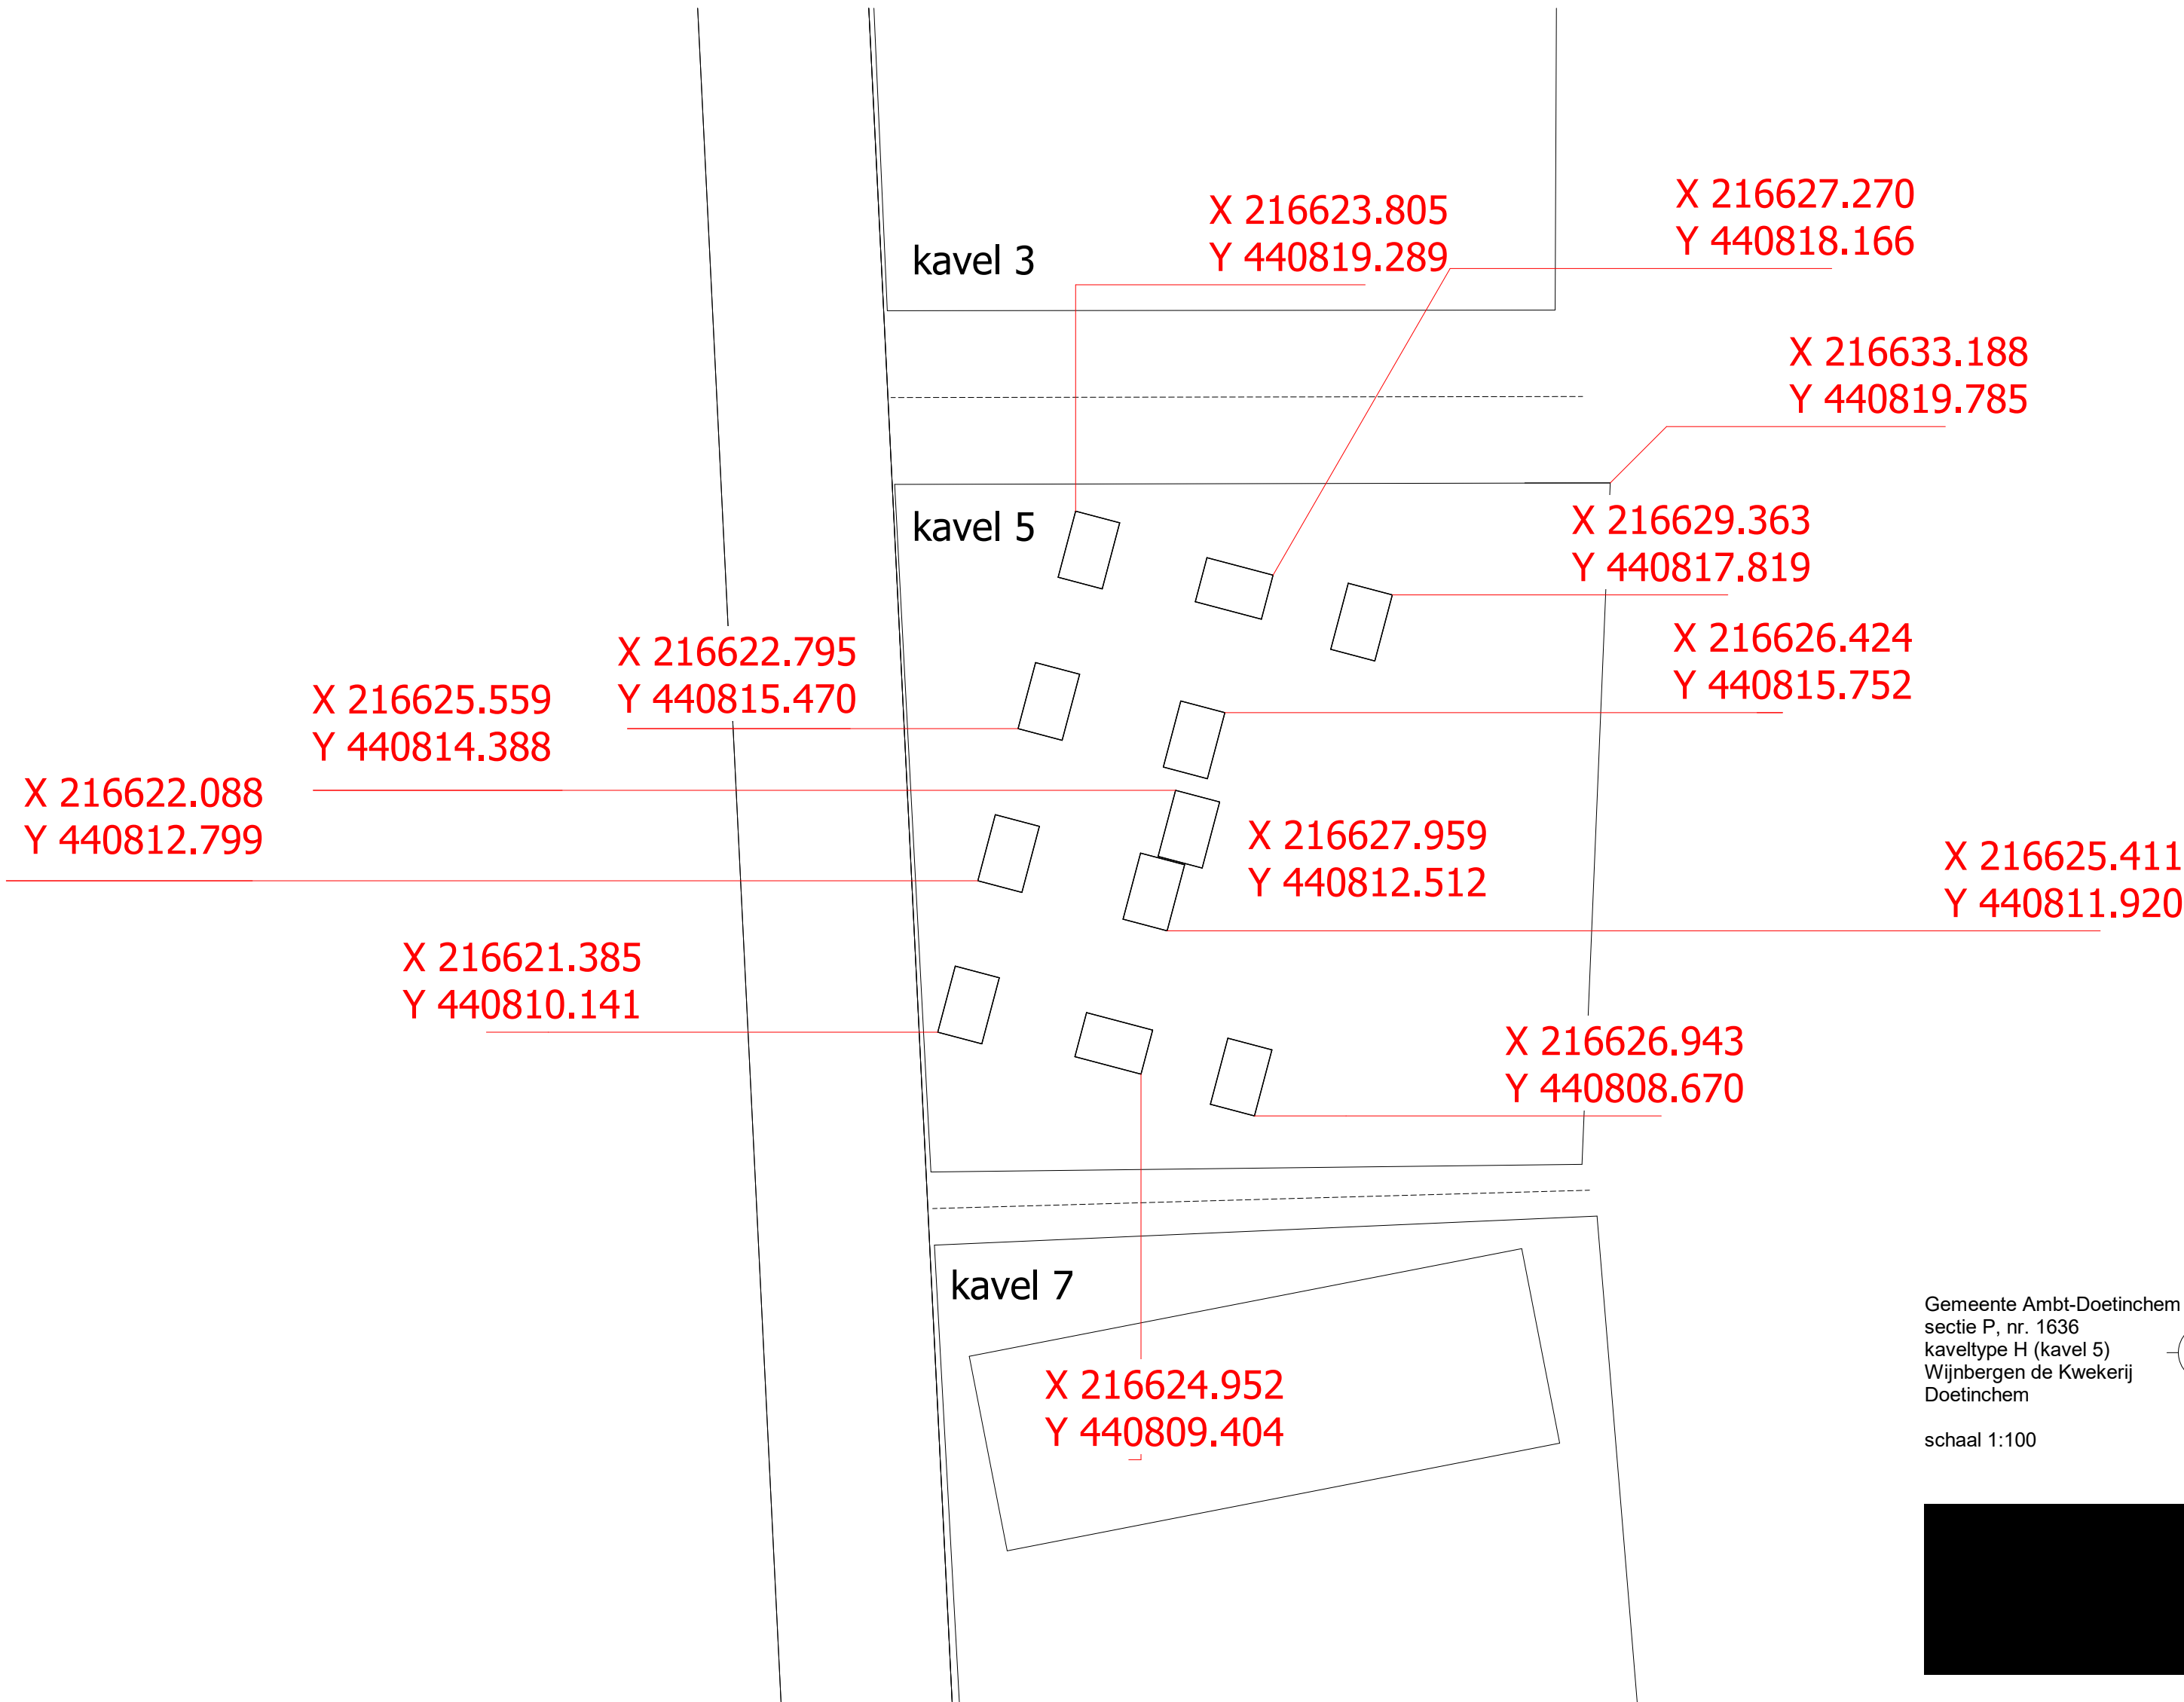

Gemeente Ambt-Doetinchem
sectie P, nr. 1636
kaveltype H (kavel 5)
Wijnbergen de Kwekerij
Doetinchem

schaal 1:100

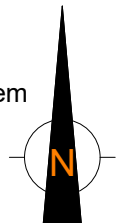

Situatie
1 : 100

conStabiel

Adviseurs in Bouwtechniek

Project:	Tiny House	Wijzigingen
Onderdeel:	Positie stelconplaten - met RD-coördinaten	
Opdrachtgever:	Femke van Eijk	
Architect:		
Datum:	18-12-2023	Adviseur: ing. D. van Eijk
Schaal:	1 : 100	Tekenaar: ing. D. van Eijk
Formaat:	A2	
Fase:	DO	
Status:	Definitief	
Projectnummer:	210000	
Bladnummer:	BD000	

Reigerstraat 30K | 6883 ES Velp | info@constabiel.nl | 026 - 261 98 97
Handelsregister 56550448 | B.T.W. nr. NL 852181437801 | www.constabiel.nl | info@constabiel.nl
Alle werkzaamheden worden verricht onder de toepasselijkheid van de Rechtsverhouding
opdrachtgever-architect; ingenieur en adviseur DNR2011, gedeponeerd te griffie van de
Arrondissementsrechtbank te Den Haag. Op verzoek kunnen wij u deze algemene voorwaarden toezenden.