NERF

interieur

ONTWERP MAATWERK TINY HOUSE - VO3

LIKE JUNE

16/02/2024

2 Grondplan

Dit ontwerp/deze tekening blijft eigendom van Nerf interieur, zelfs al worden hiervoor kosten in rekening gebracht. Dit ontwerp/deze tekening mag niet worden meegedeeld aan derden of op een andere manier gebruikt worden zonder de uitdrukkelijke toestemming van Nerf interieur. Maten en afmetingen zijn indicatief en dienen ter plaatse gecontroleerd te worden. Dit ontwerp/deze tekening is een niet-bindende weergave van de geplande installatie.

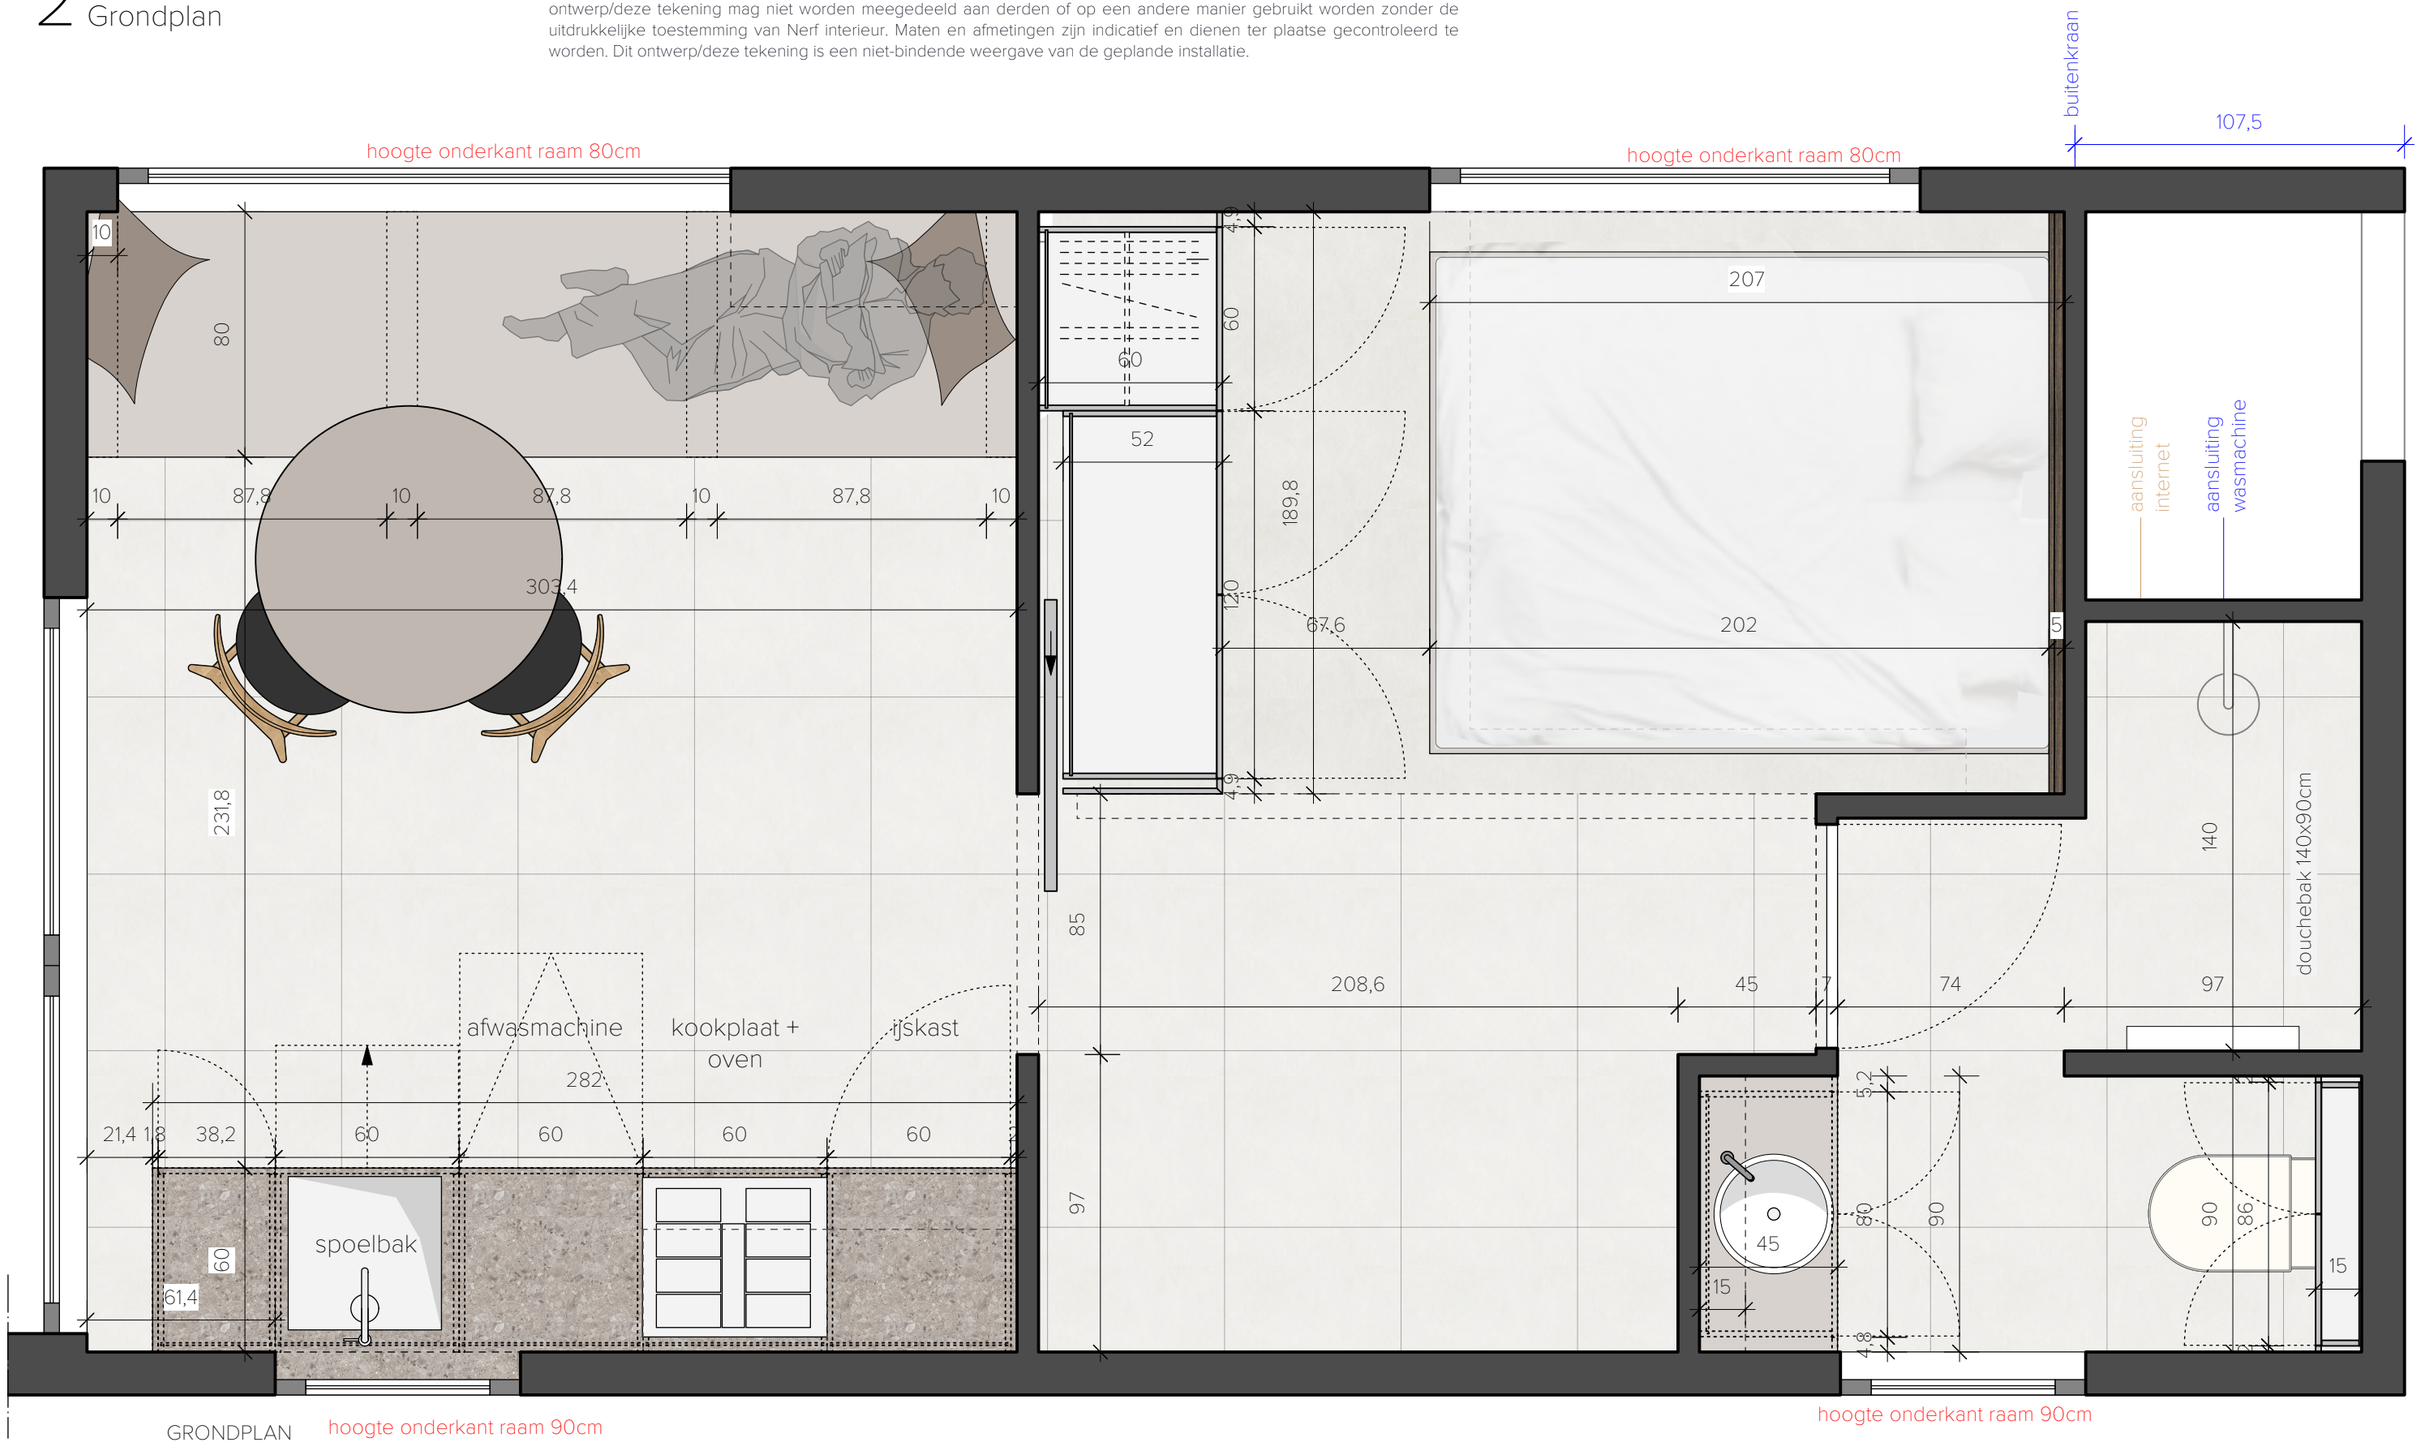

GRONDPLAN
SCHAAL 1:20

NERF
interieur

3 Aanzichten maatwerk

Dit ontwerp/deze tekening blijft eigendom van Nerf interieur, zelfs al worden hiervoor kosten in rekening gebracht. Dit ontwerp/deze tekening mag niet worden meegedeeld aan derden of op een andere manier gebruikt worden zonder de uitdrukkelijke toestemming van Nerf interieur. Maten en afmetingen zijn indicatief en dienen ter plaatse gecontroleerd te worden. Dit ontwerp/deze tekening is een niet-bindende weergave van de geplande installatie.

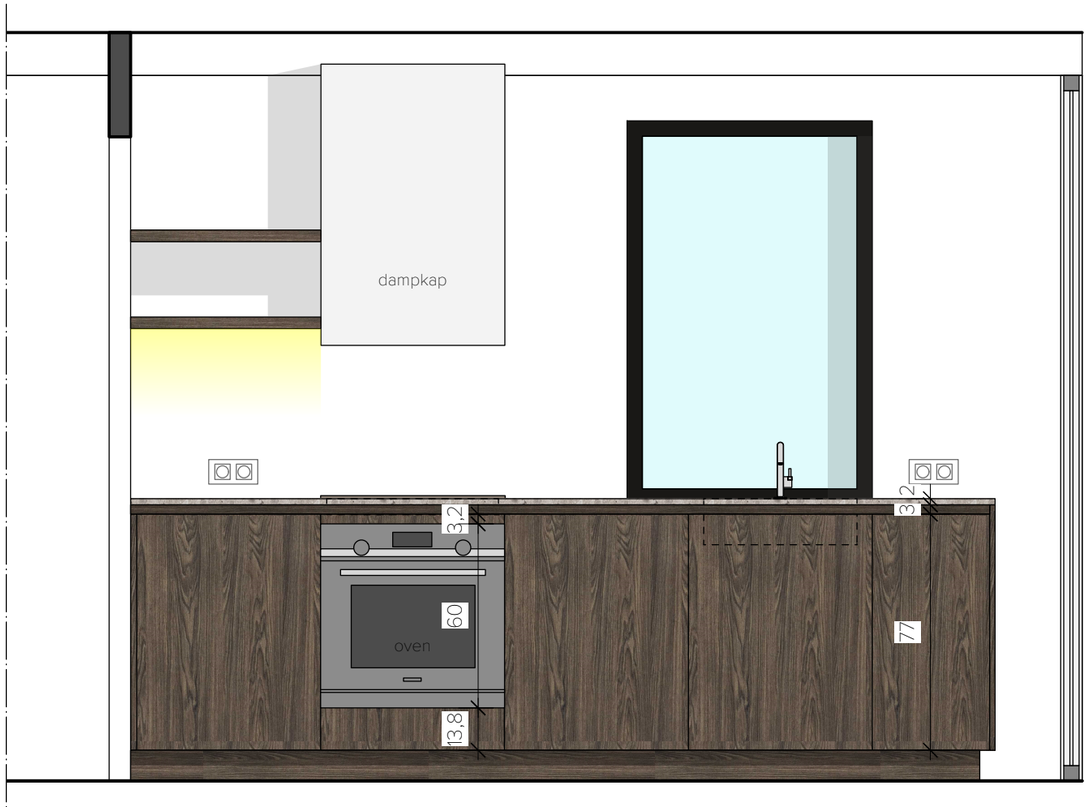

AANZICHT WAND KEUKEN
SCHAAL 1:20

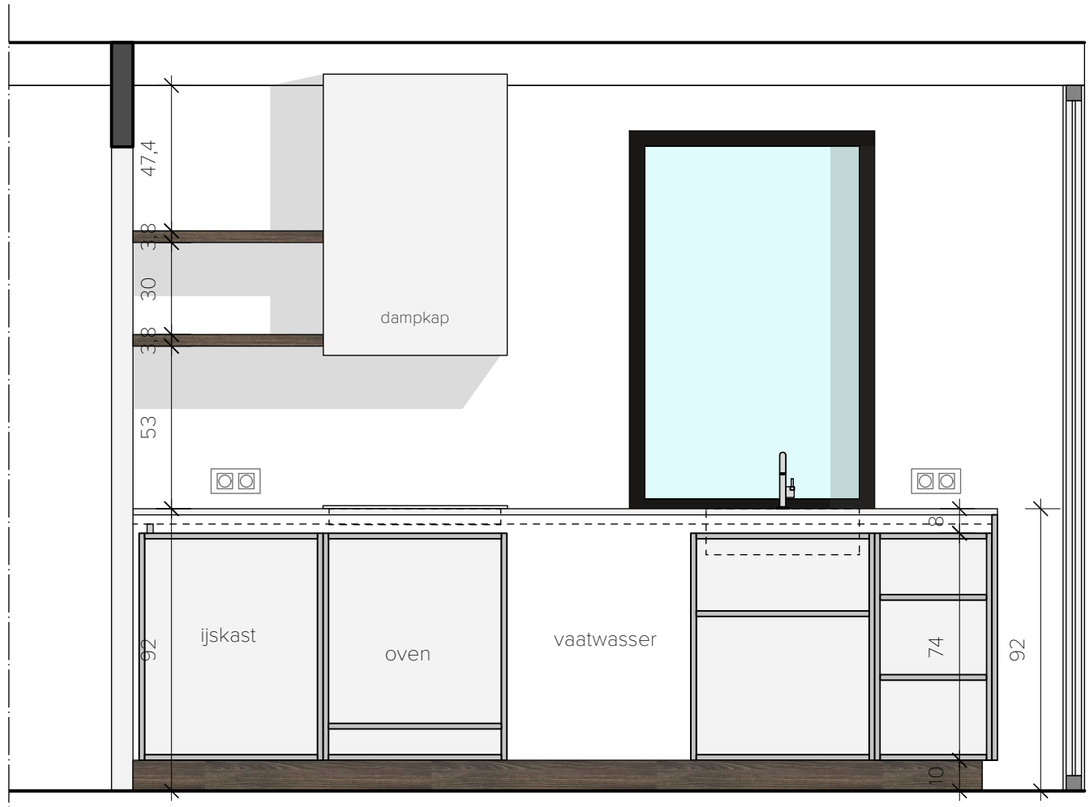

AANZICHT INDELING WAND KEUKEN
SCHAAL 1:20

NERF
interieur

3 Aanzichten maatwerk

Dit ontwerp/deze tekening blijft eigendom van Nerf interieur, zelfs al worden hiervoor kosten in rekening gebracht. Dit ontwerp/deze tekening mag niet worden meegedeeld aan derden of op een andere manier gebruikt worden zonder de uitdrukkelijke toestemming van Nerf interieur. Maten en afmetingen zijn indicatief en dienen ter plaatse gecontroleerd te worden. Dit ontwerp/deze tekening is een niet-bindende weergave van de geplande installatie.

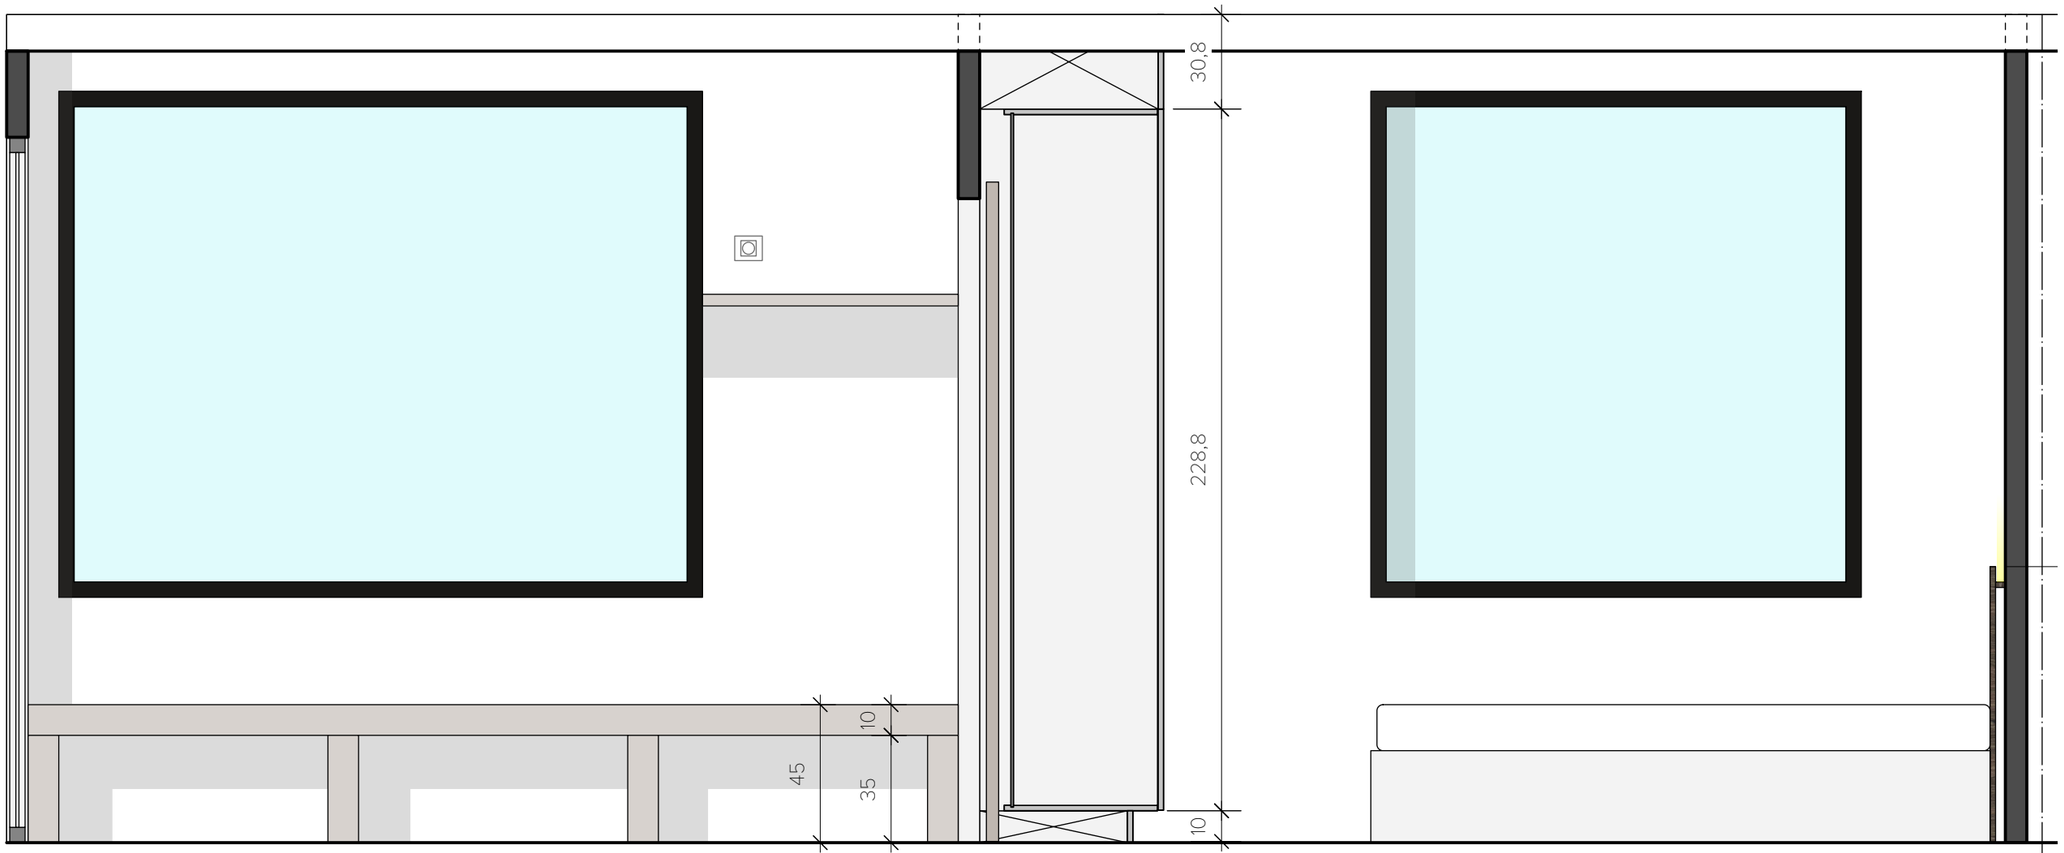

AANZICHT WAND ZITBANK - BED
SCHAAL 1:20

NERF
interieur

3 Aanzichten maatwerk

Dit ontwerp/deze tekening blijft eigendom van Nerf interieur, zelfs al worden hiervoor kosten in rekening gebracht. Dit ontwerp/deze tekening mag niet worden meegedeeld aan derden of op een andere manier gebruikt worden zonder de uitdrukkelijke toestemming van Nerf interieur. Maten en afmetingen zijn indicatief en dienen ter plaatse gecontroleerd te worden. Dit ontwerp/deze tekening is een niet-bindende weergave van de geplande installatie.



AANZICHT KLEDINGKAST
SCHAAL 1:20

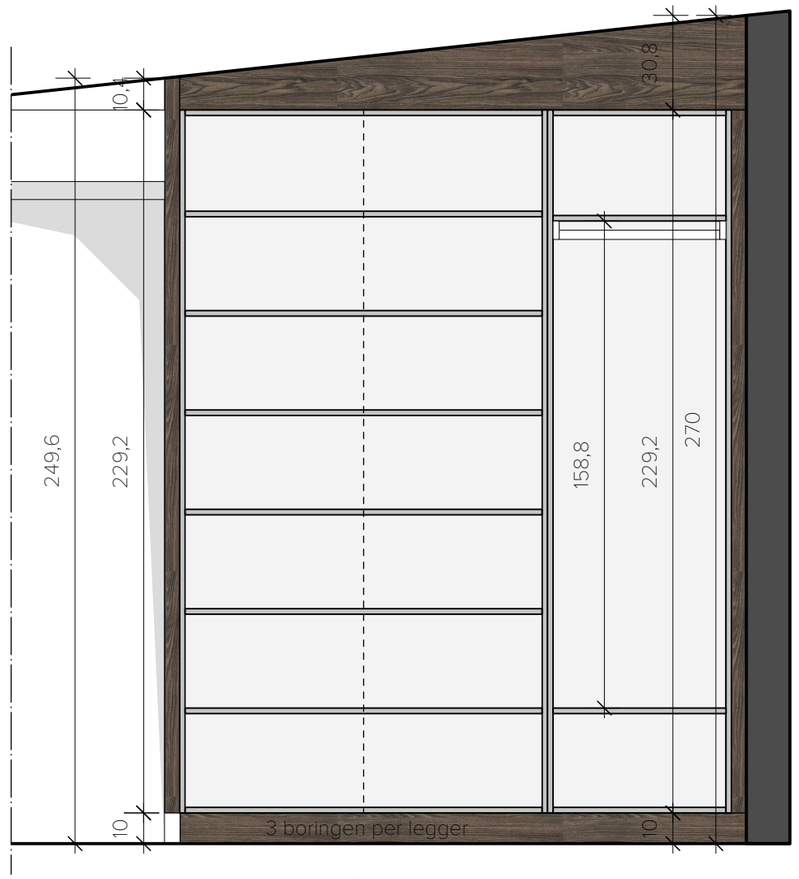

AANZICHT INDELING KLEDINGKAST
SCHAAL 1:20

NERF
interieur

3 Aanzichten maatwerk

Dit ontwerp/deze tekening blijft eigendom van Nerf interieur, zelfs al worden hiervoor kosten in rekening gebracht. Dit ontwerp/deze tekening mag niet worden meegedeeld aan derden of op een andere manier gebruikt worden zonder de uitdrukkelijke toestemming van Nerf interieur. Maten en afmetingen zijn indicatief en dienen ter plaatse gecontroleerd te worden. Dit ontwerp/deze tekening is een niet-bindende weergave van de geplande installatie.



AANZICHT BED
SCHAAL 1:20

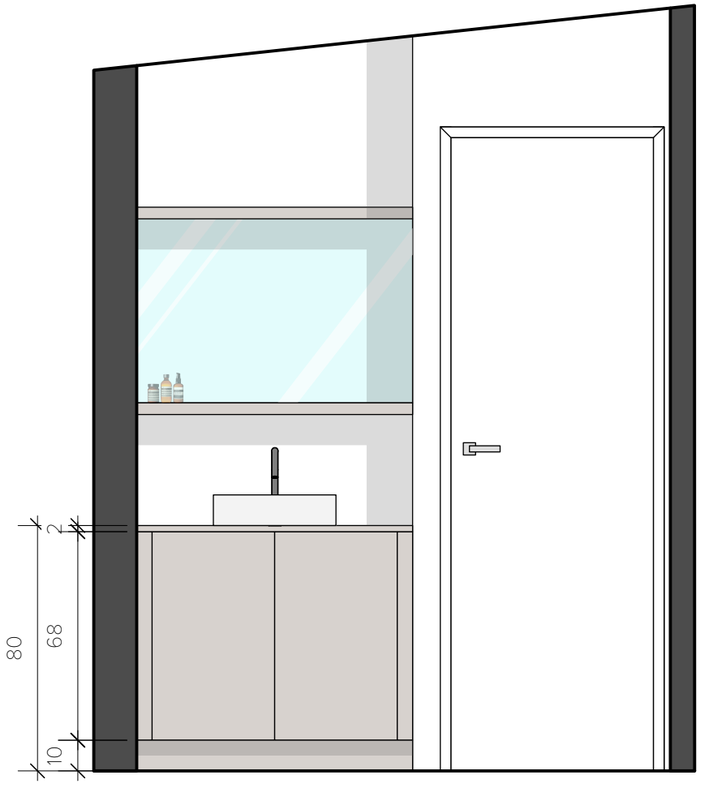

AANZICHT LAVABOMEUBEL
SCHAAL 1:20

NERF
interieur

MAATWERK I INTERIEUR
www.nerf-interieur.be I info@nerf-interieur.be I +32 474 70 84 76 I